


グラン 102 (135m²・41坪)

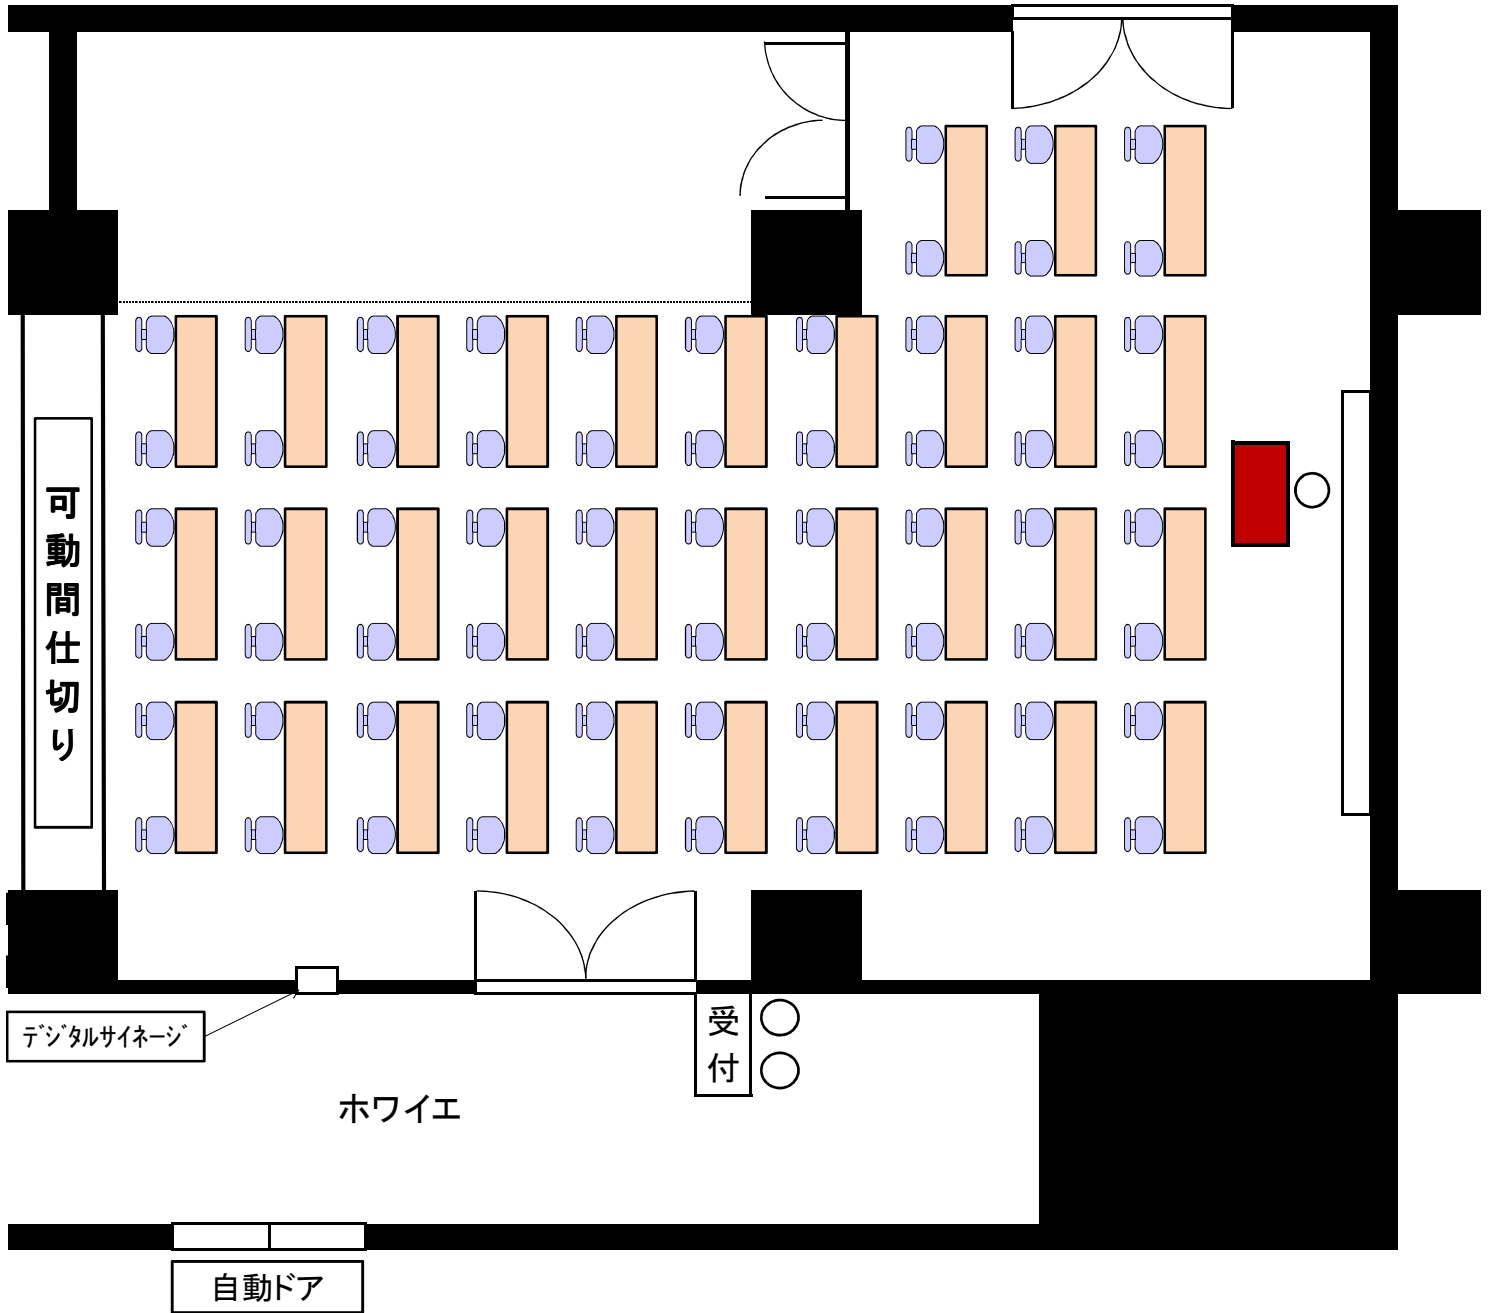

スクール型
(2名掛)66名様収容