


グラン 102 (135m²・41坪)

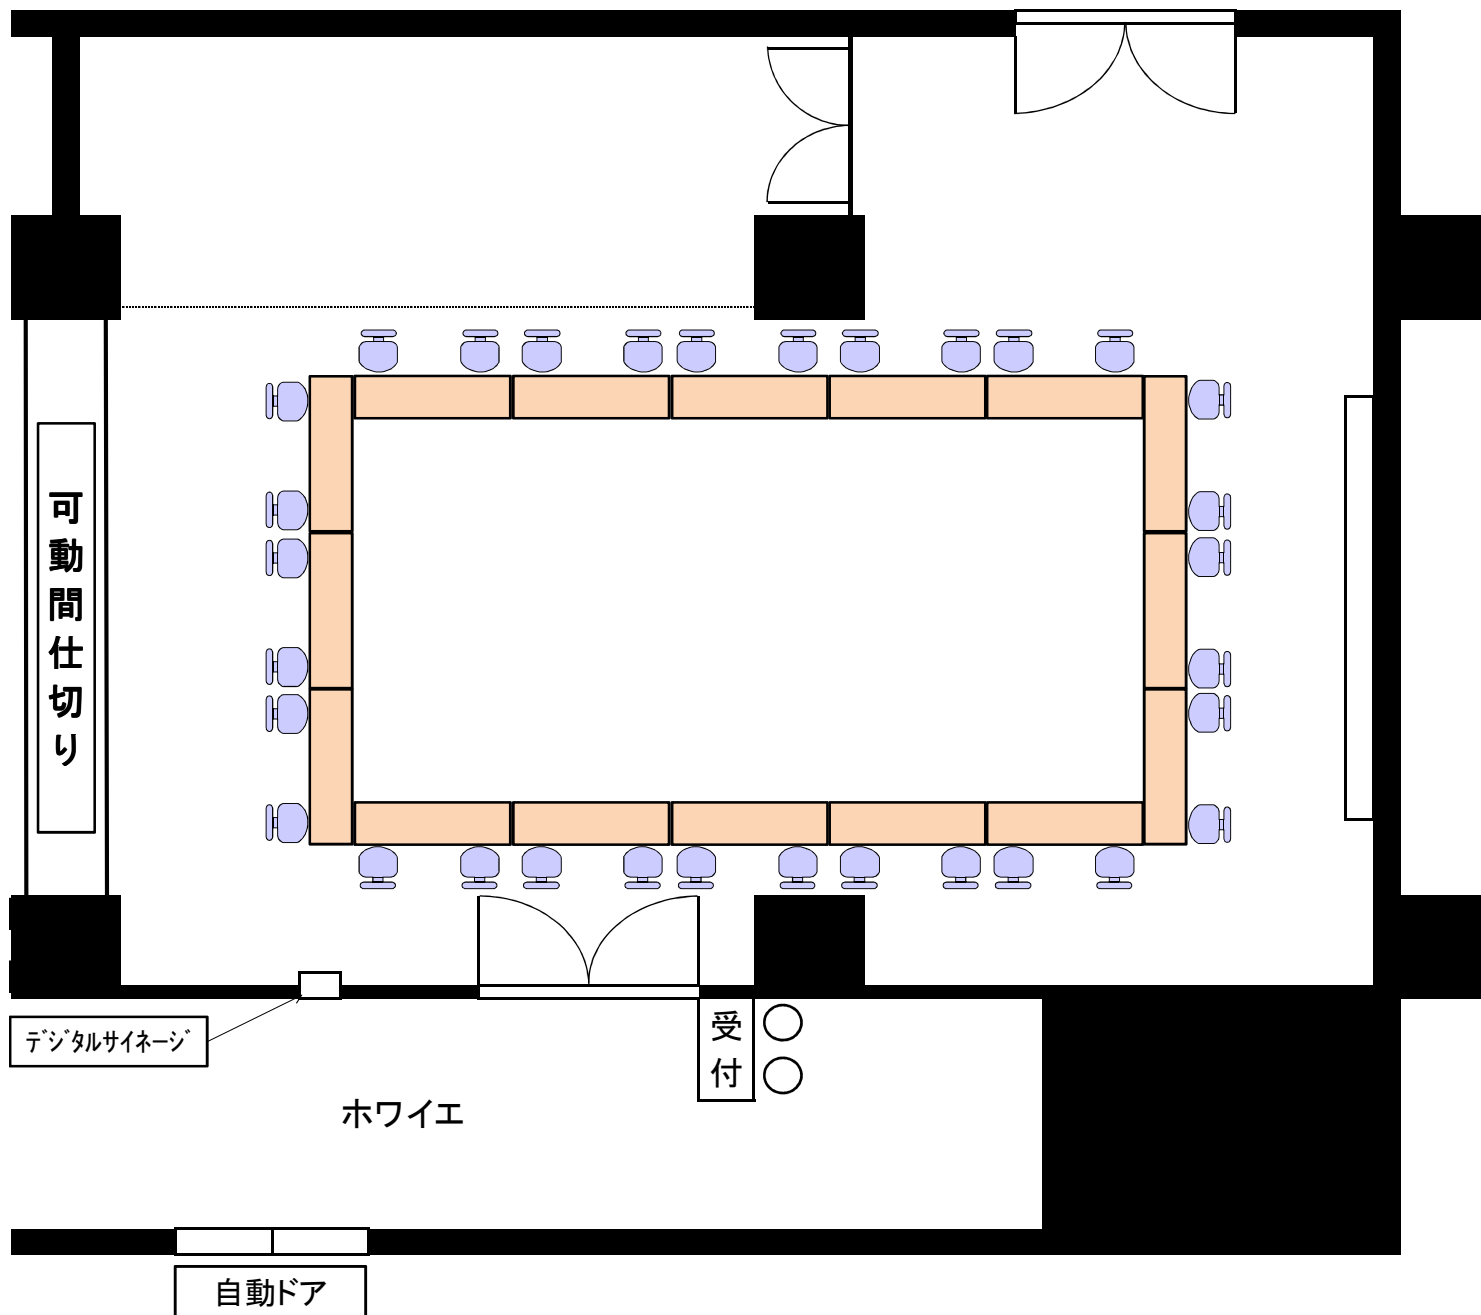

口の字型
(2名掛)32名様収容