


# グラン 102 (135m<sup>2</sup>・41坪)

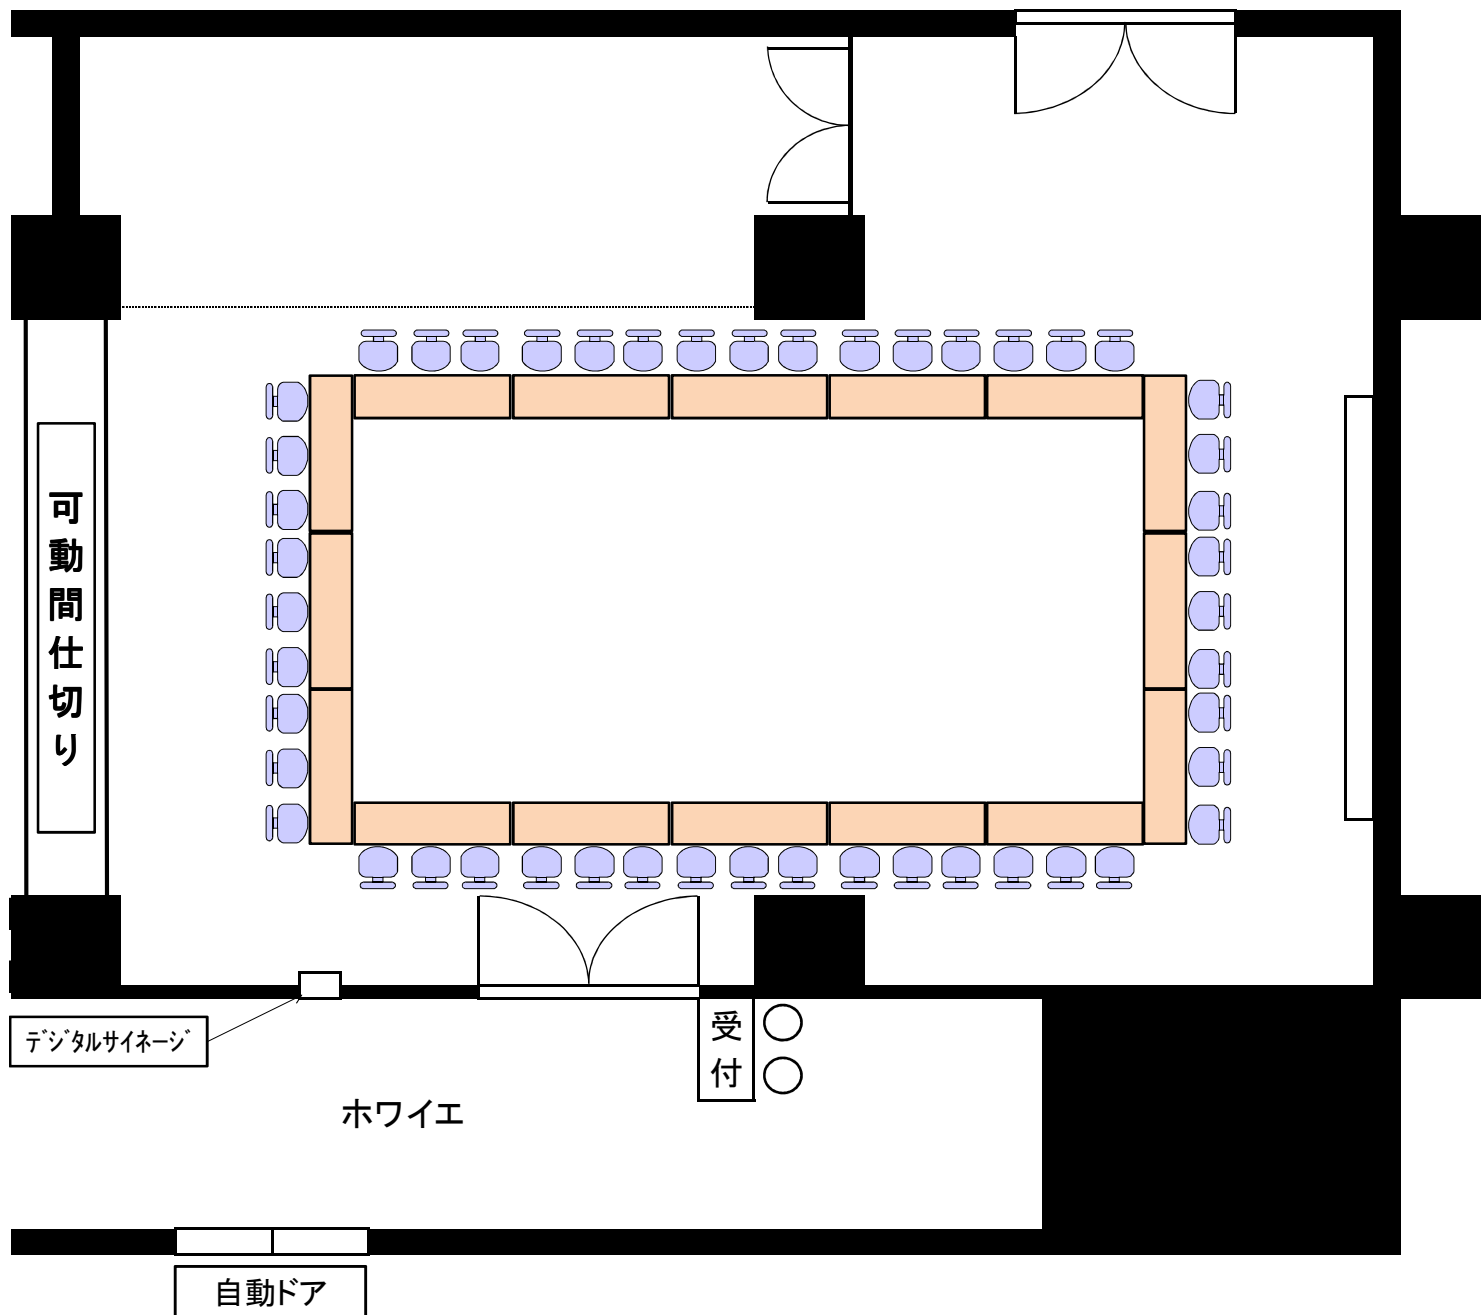

口の字型  
(3名掛)48名様収容