


グラン 102 (135m²・41坪)

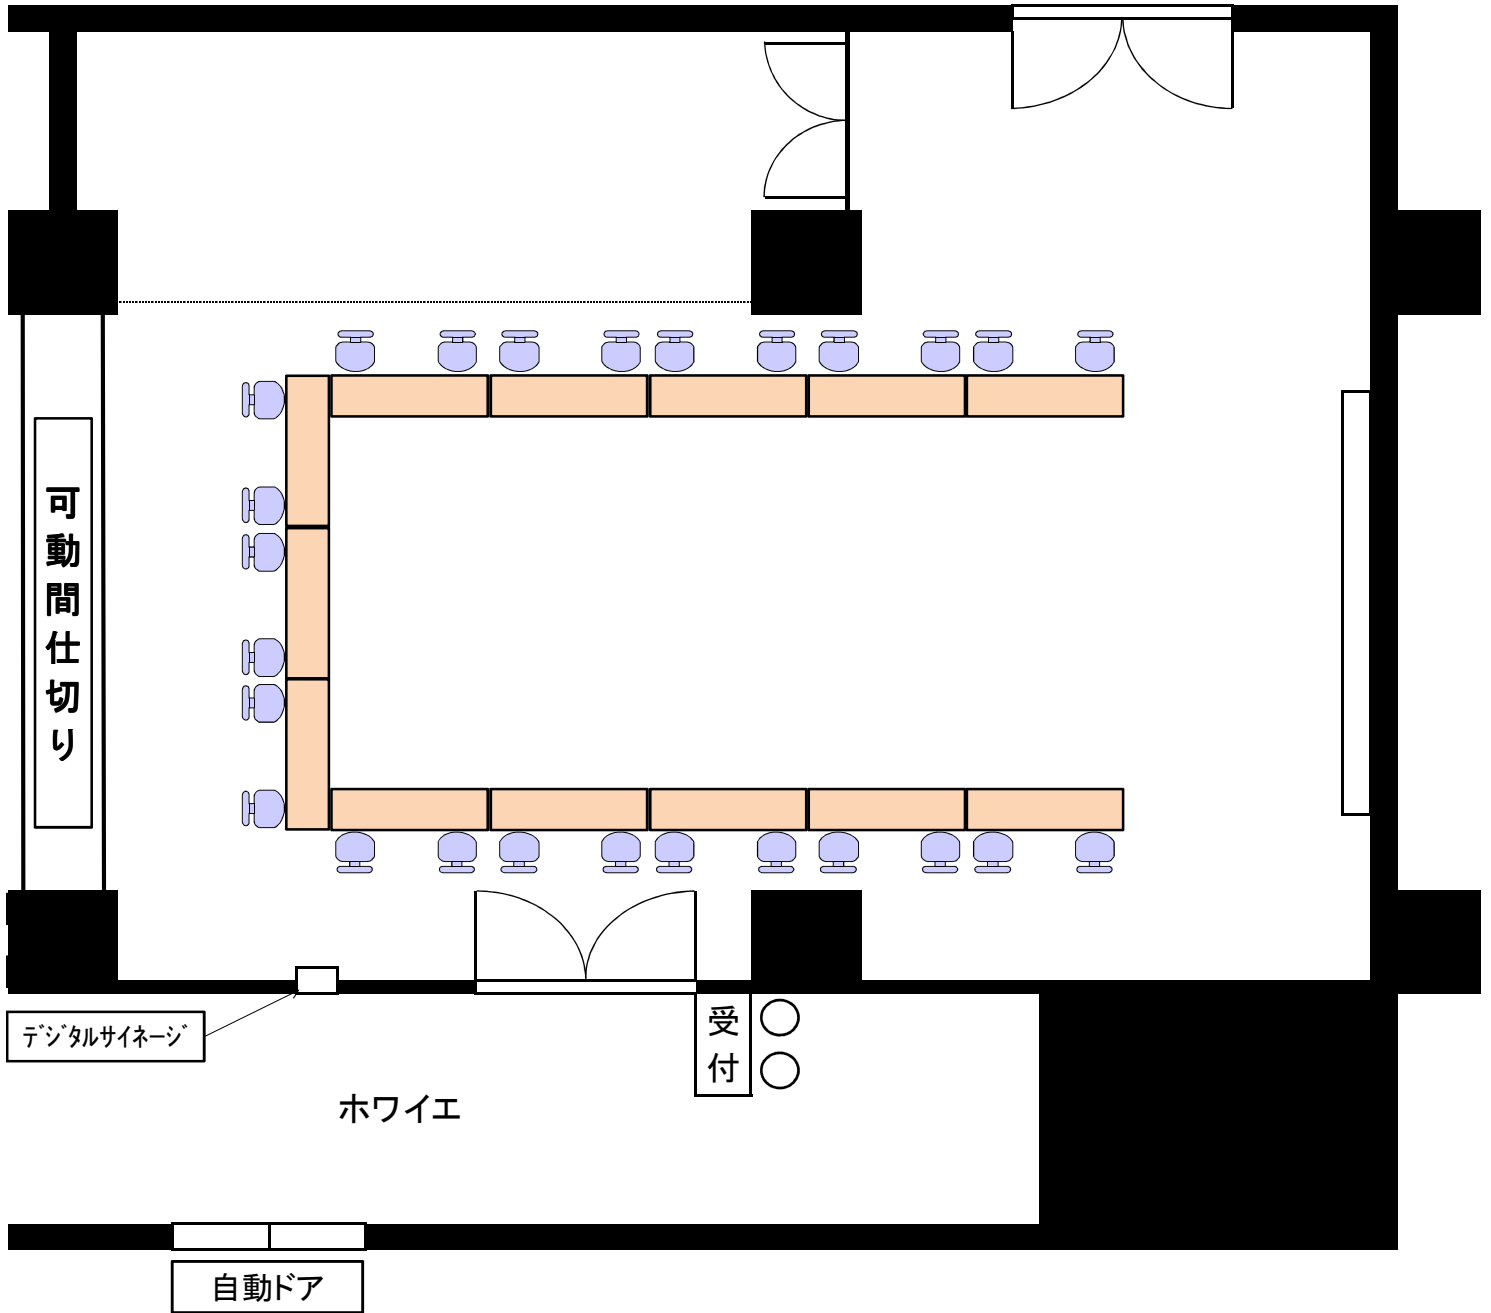

コの字型

(2名掛)26名様収容