


グラン 102 (135m²・41坪)

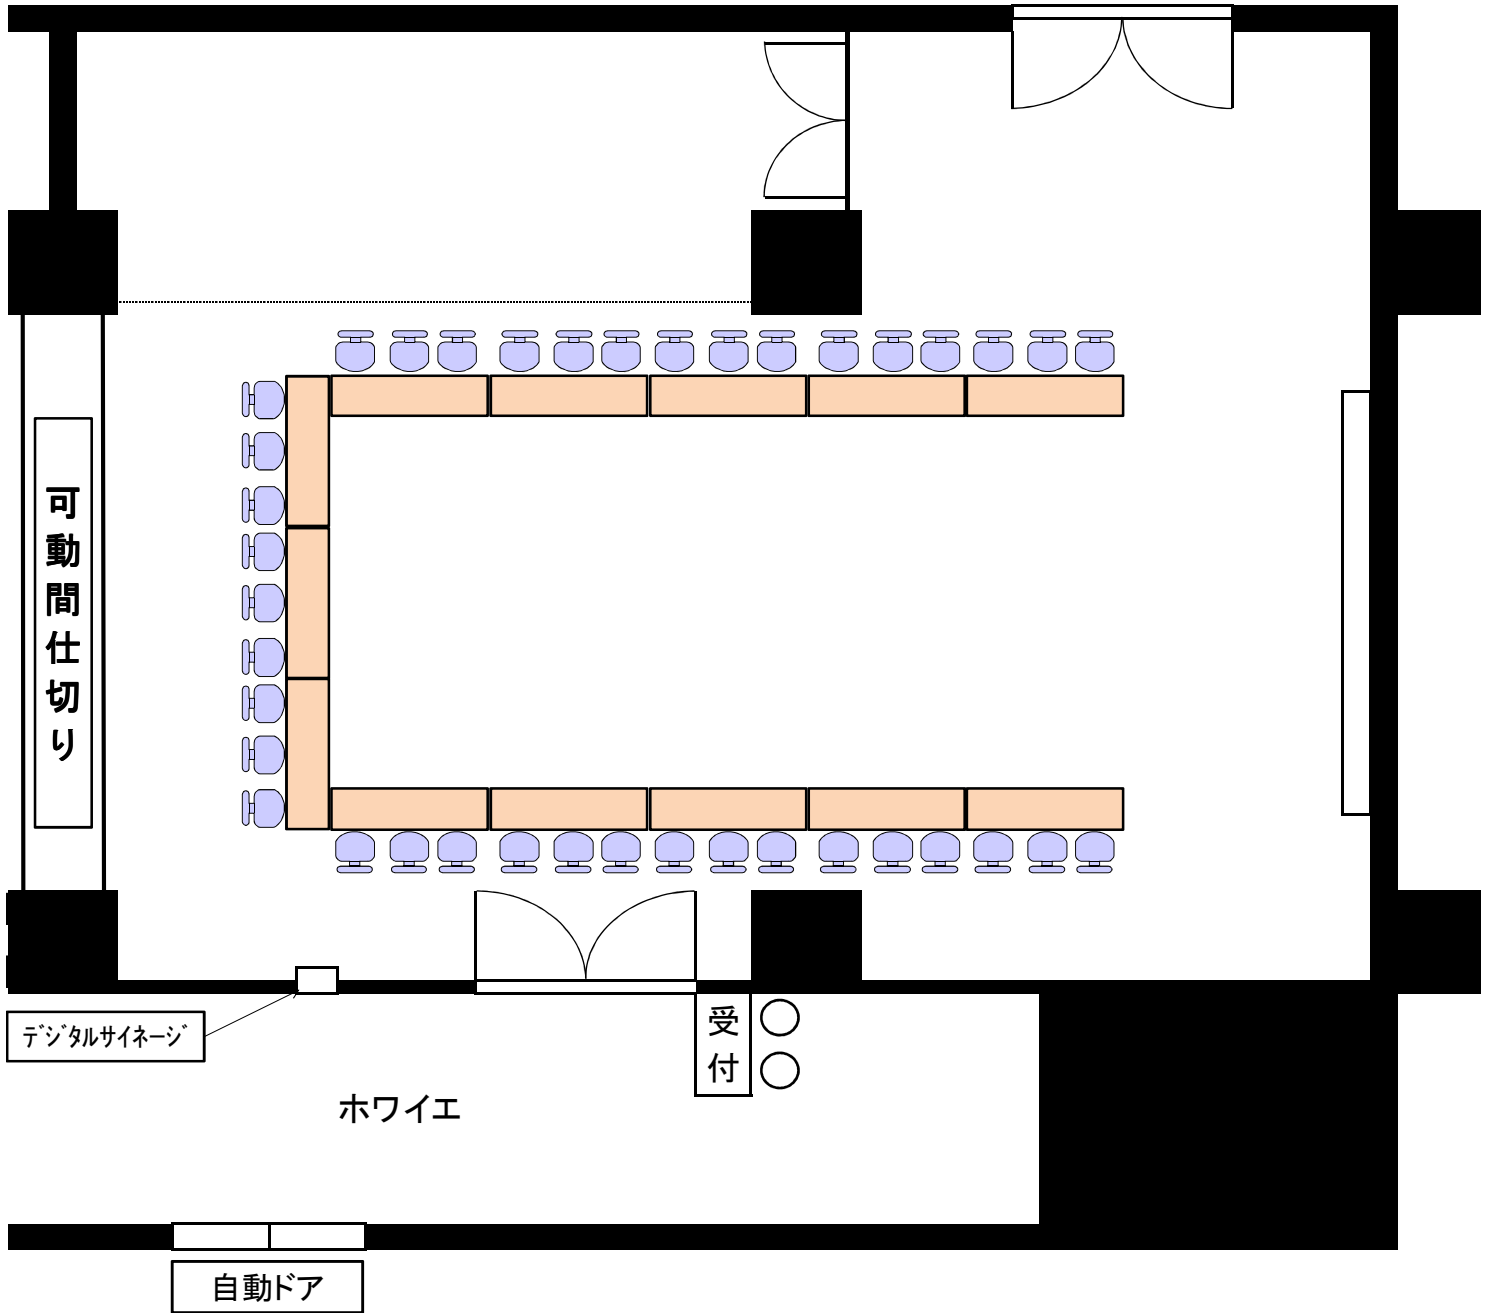

コの字型
(3名掛)39名様収容