


グラン 102 (135m²・41坪)

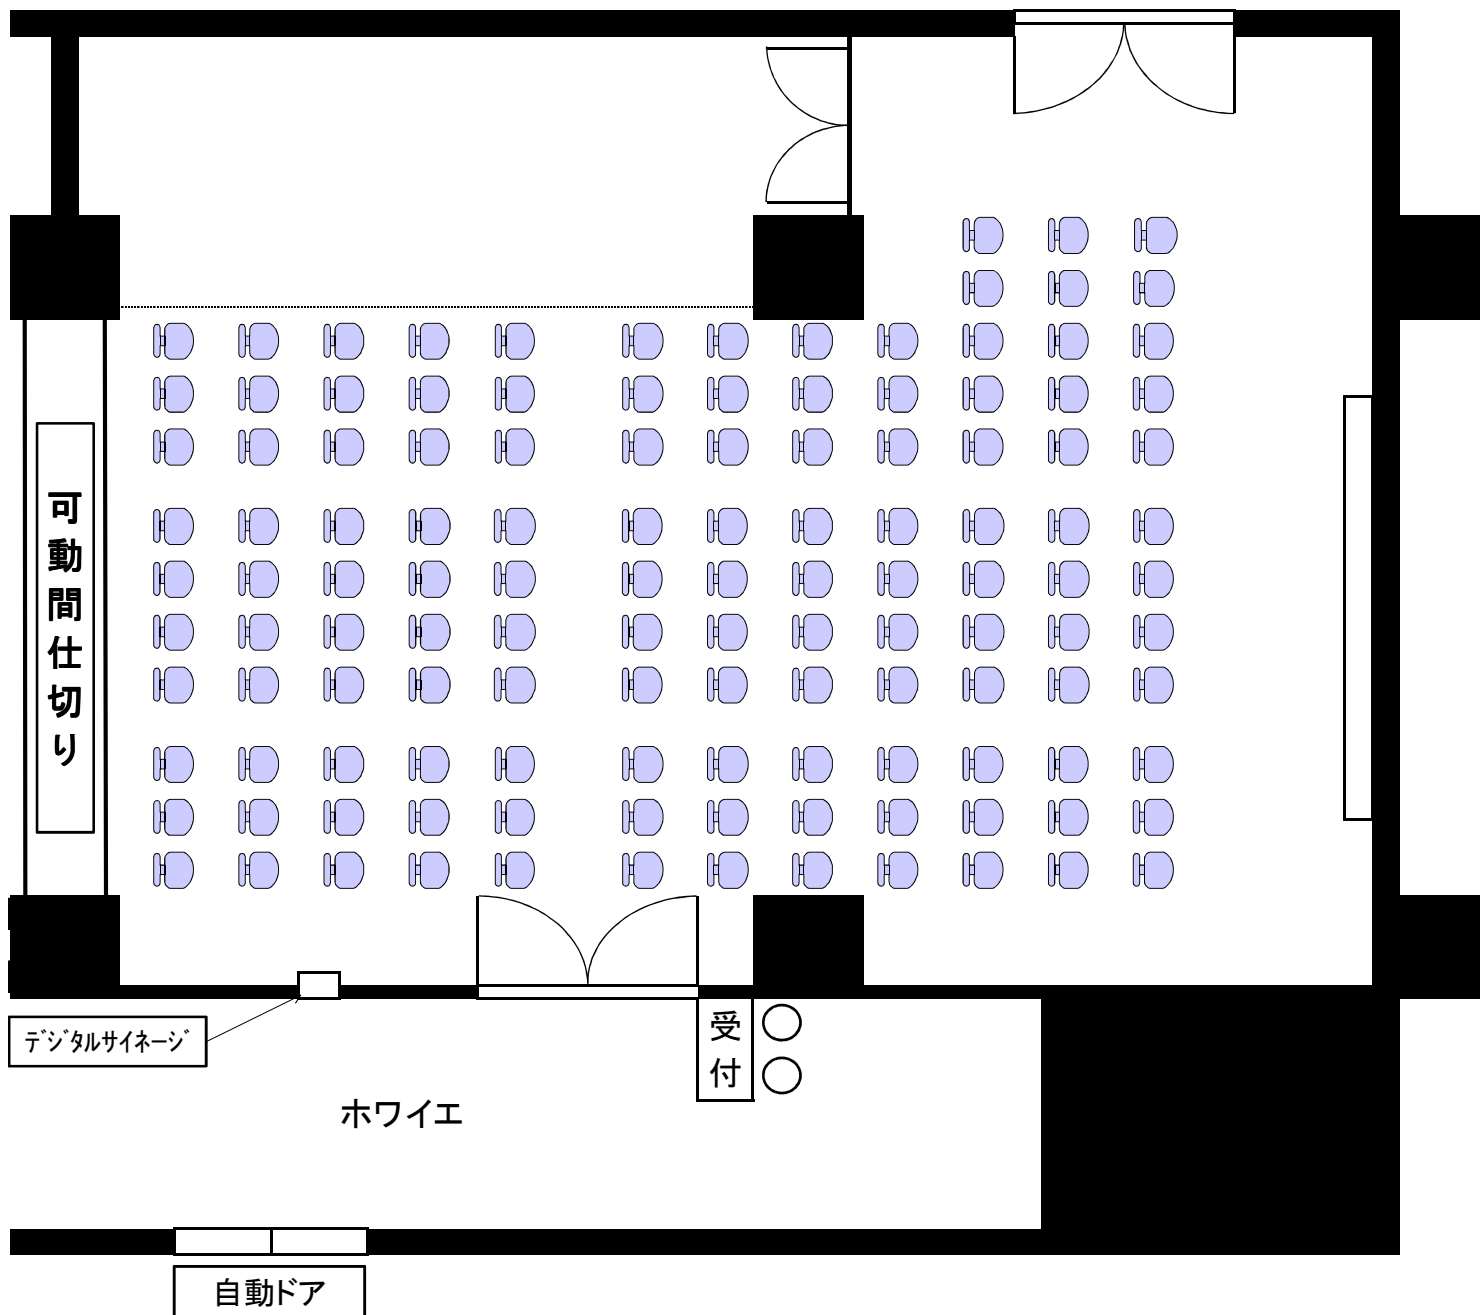

シアター型

(2名掛)126名様収容