


改訂番号	改訂注記	日付	署名	確認
------	------	----	----	----

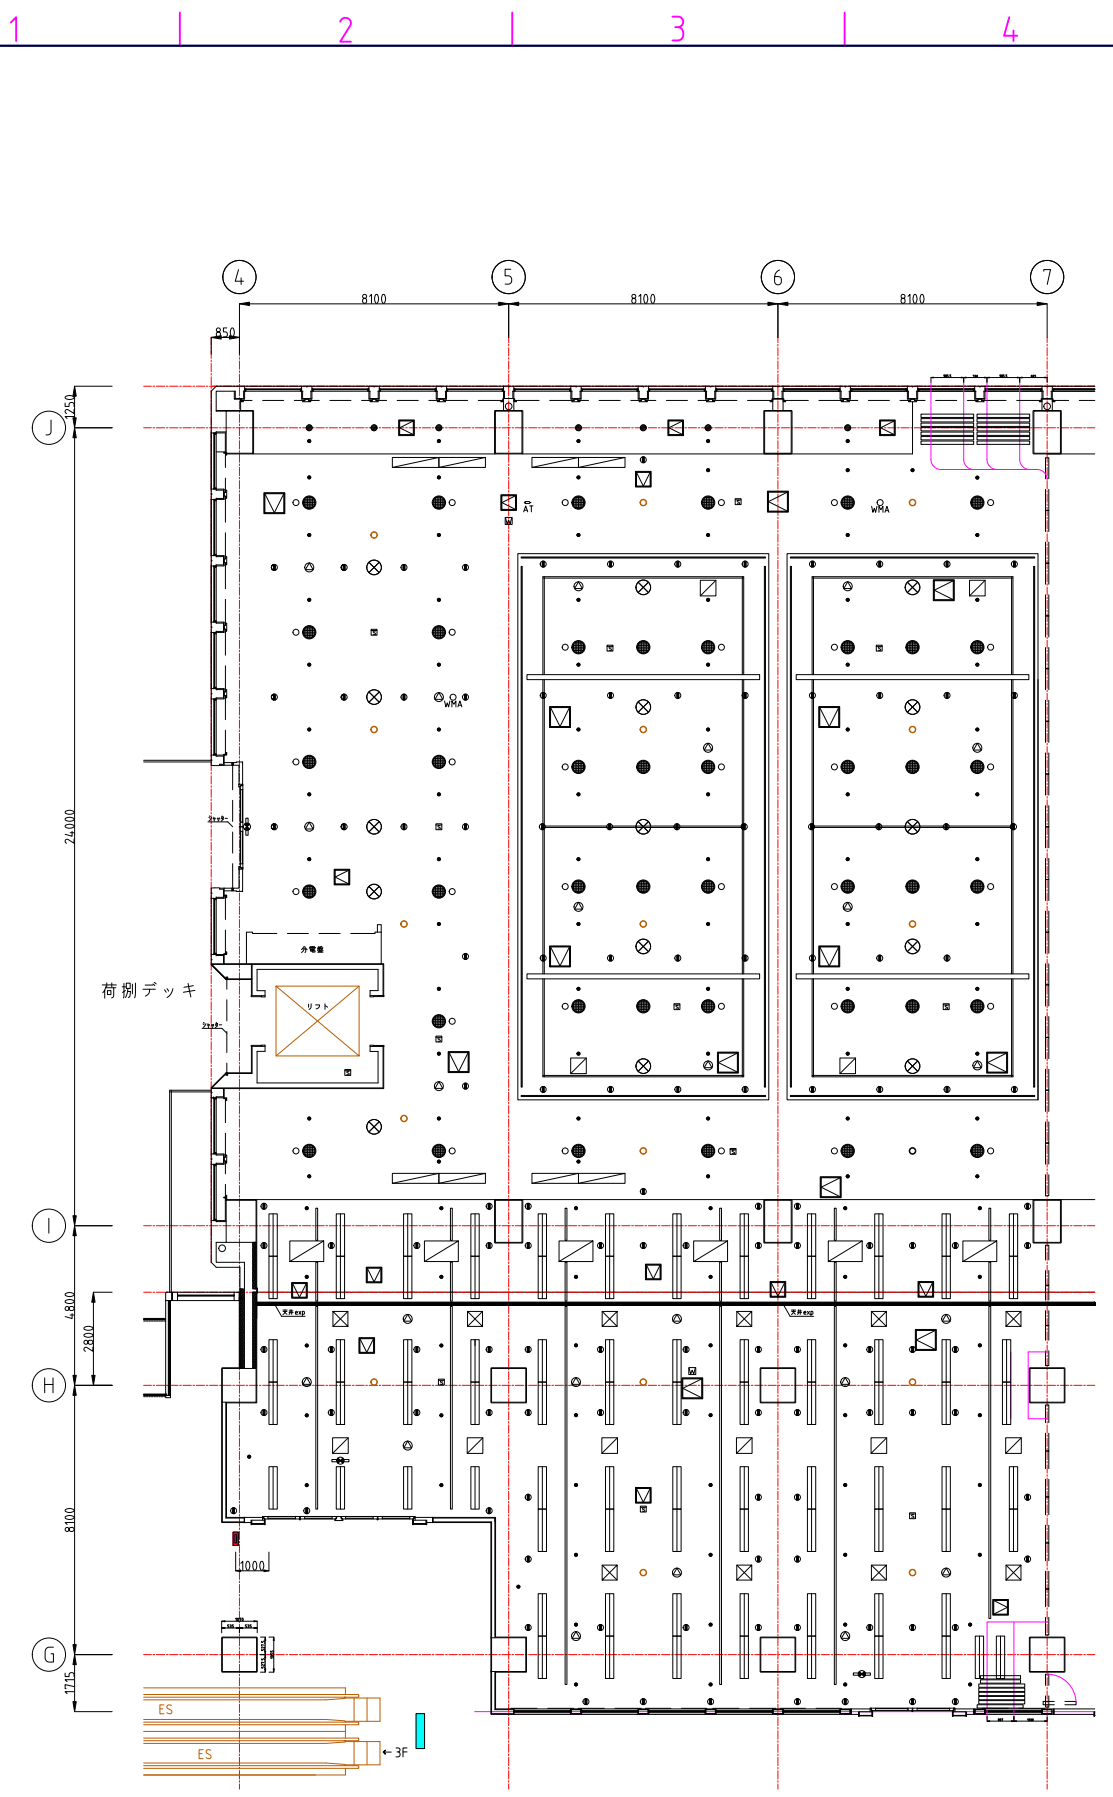

凡例

記号	名称	記号	名称
	FHF32W×2灯用		配線ダクト
	一般放送		LEDダウンライト
	煙感知器		ヒートン
	スプリンクラー		非常照明
	給気		誘導灯
	排気		分電盤
	点検口		非常スピーカー
			蛍光灯ダウンライト(予備)

項目参照	数量	タイトル/名前、称号、マテリアル、寸法、その他		物件番号/参照	
設計者	確認者	承認者 - 日付	File name	日付	尺度
	京阪建物施設管理部	2018.03.05	2階図面	2018.03.05	1:200
O M M			2階 A ホール天伏図		
			改訂	シート	
0	2/2				