


【コンセント・配線ダクト配置図】

Bホール 956m²

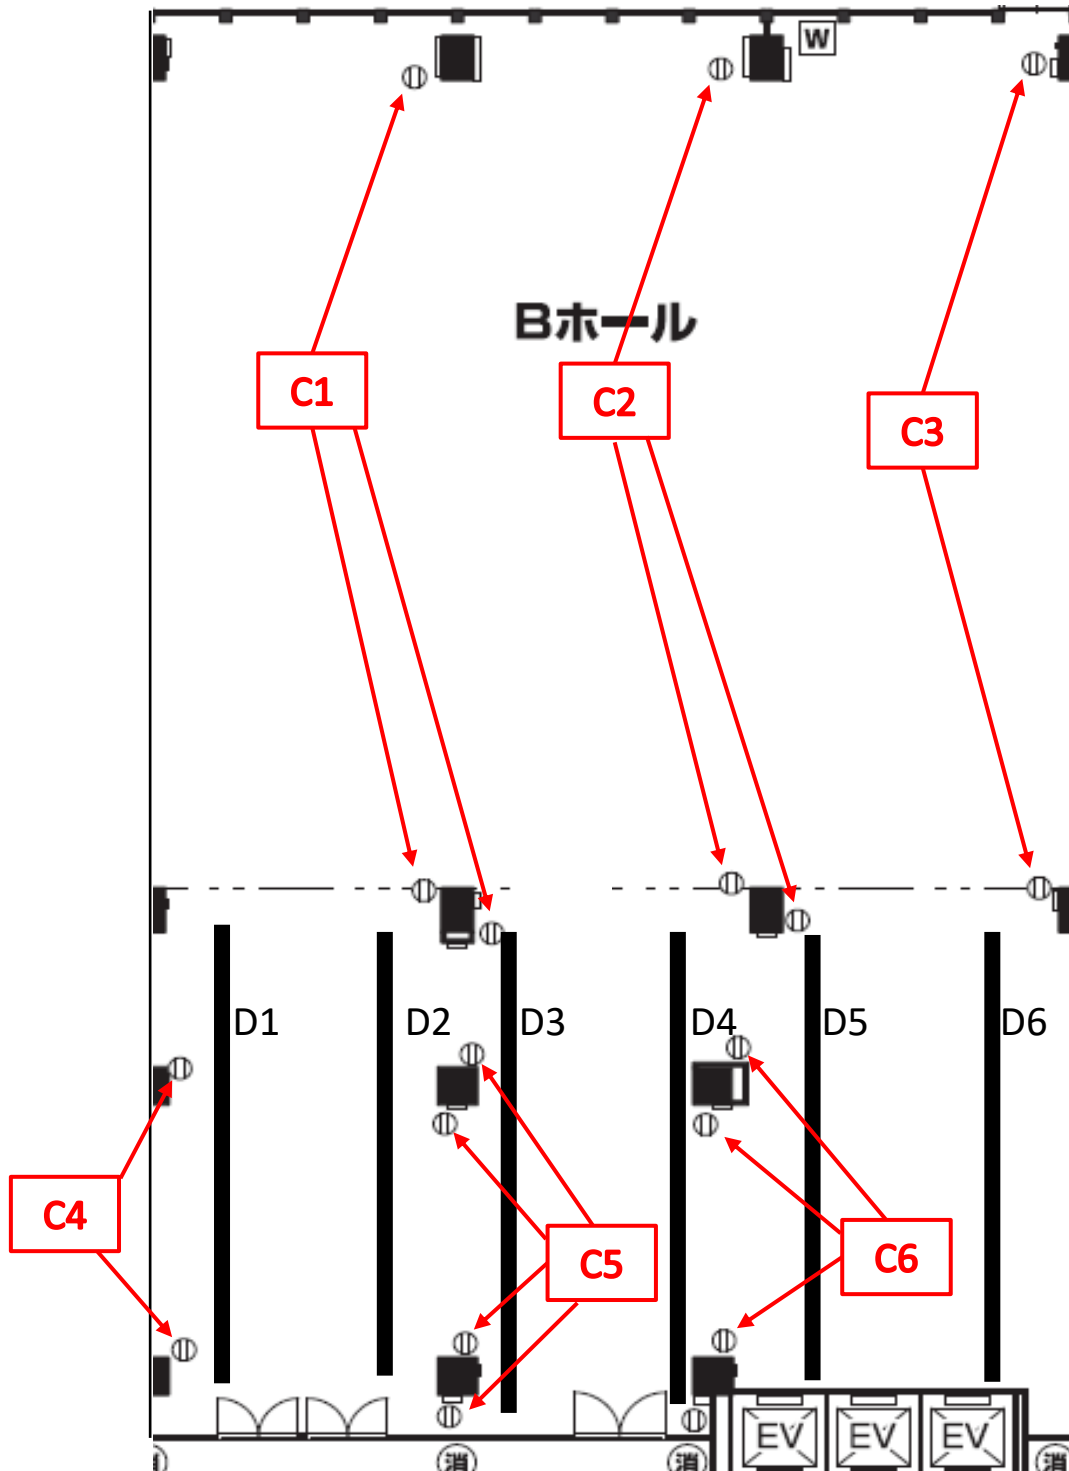

電気容量: コンセント C1~C6 1.5kw × 6回路 = 9.0kw

電気容量: 配線ダクト D1~D6 1.5kw × 6回路 = 9.0kw