


コンセント配線ダクト配置図

Dホール 237m²(71坪)

単相100V11kw/三相200V12kw
着信 6943-2983

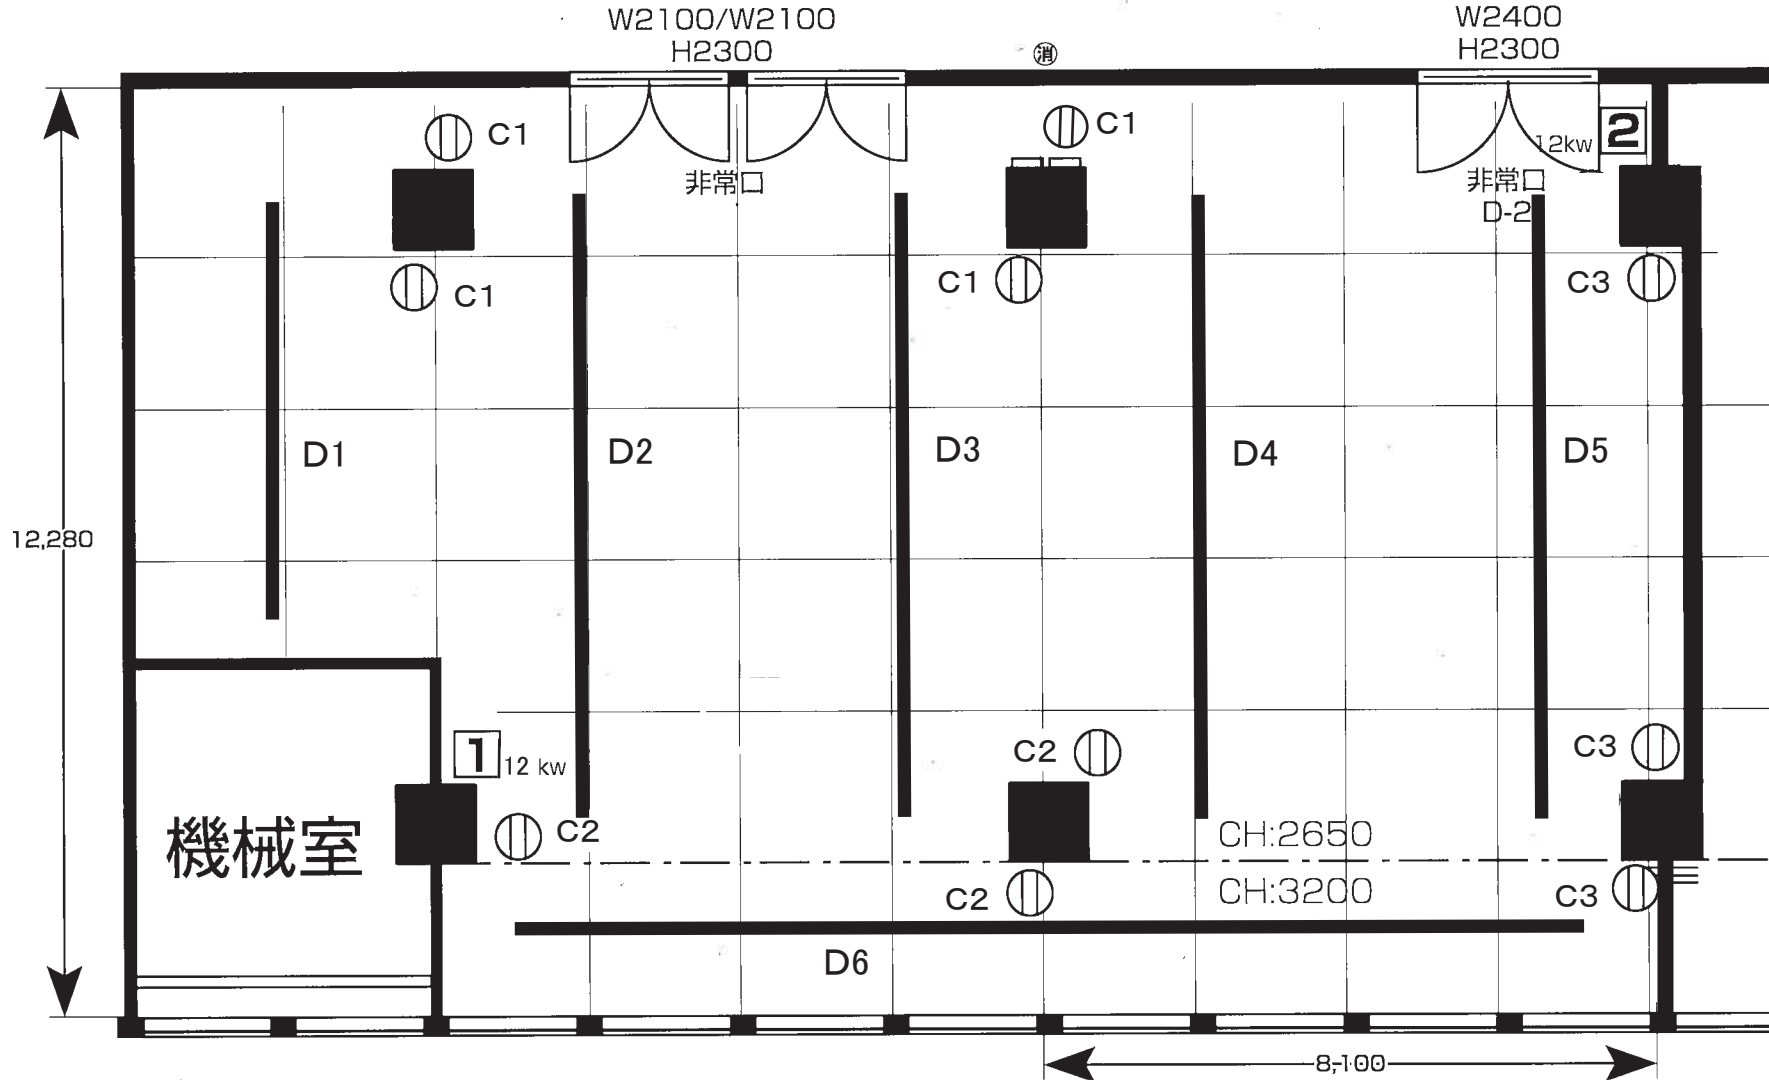

電気容量 コンセントC1~C3 1.5Kw × 3回路 = 4.5Kw 配線ダクトD1~D6 1.5Kw × 6回路 = 9Kw