


改訂番号	改訂注記	日付	署名	確認
------	------	----	----	----

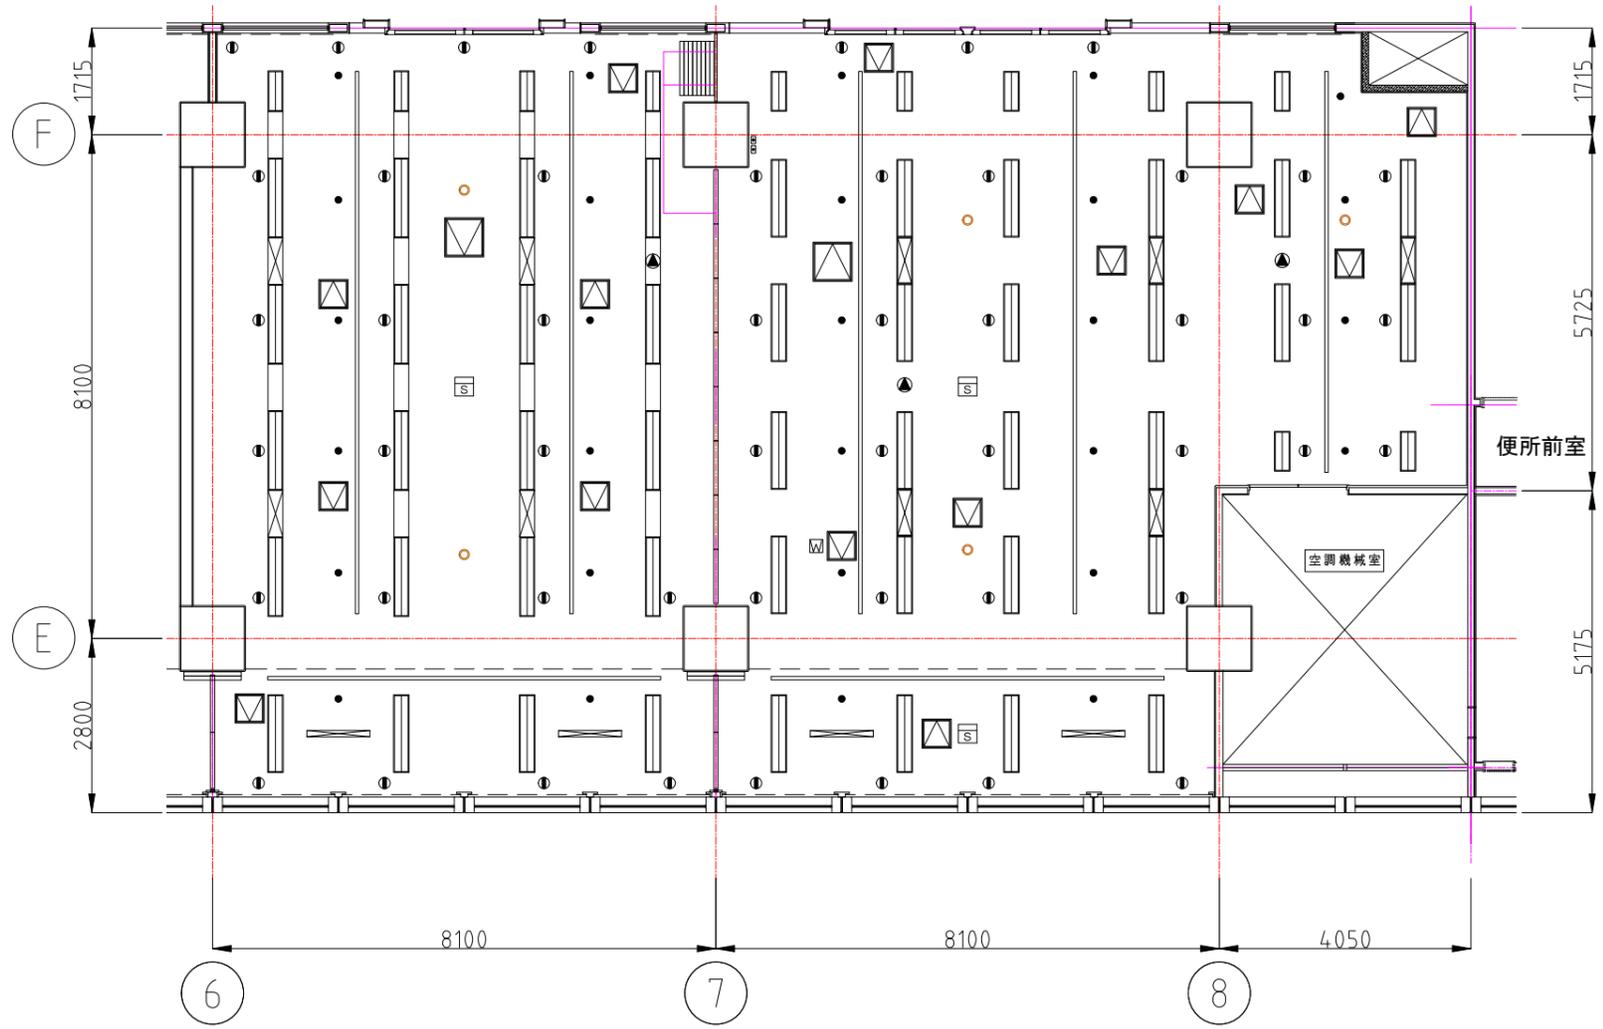

凡例

記号	名称
	FHF32W×2灯用
	一般放送
	煙感知器
	スプリンクラー
	給気
	排気
	点検口
	配線ダクト
	ダウンライト
	ヒートン
	非常照明
	非常スピーカー

項目参照	数量	タイトル/名前、称号、マテリアル、寸法、その他		物件番号/参照	
設計者	確認者	承認者 - 日付	File name	日付	尺度
	京阪建物施設管理	2018.07.06	2階図面	2018.07.06	1:100
OMM				2階E、E2ホール天伏図	
				改訂	シート
0	2/2				