


コンセント配線ダクト配置図

Eホール 109㎡(33坪)

単相100V6kw/三相200V12kw
着信 6943-2969

E-2ホール 128㎡(38坪)

単相100V11kw/三相200V12kw
着信 6943-2989

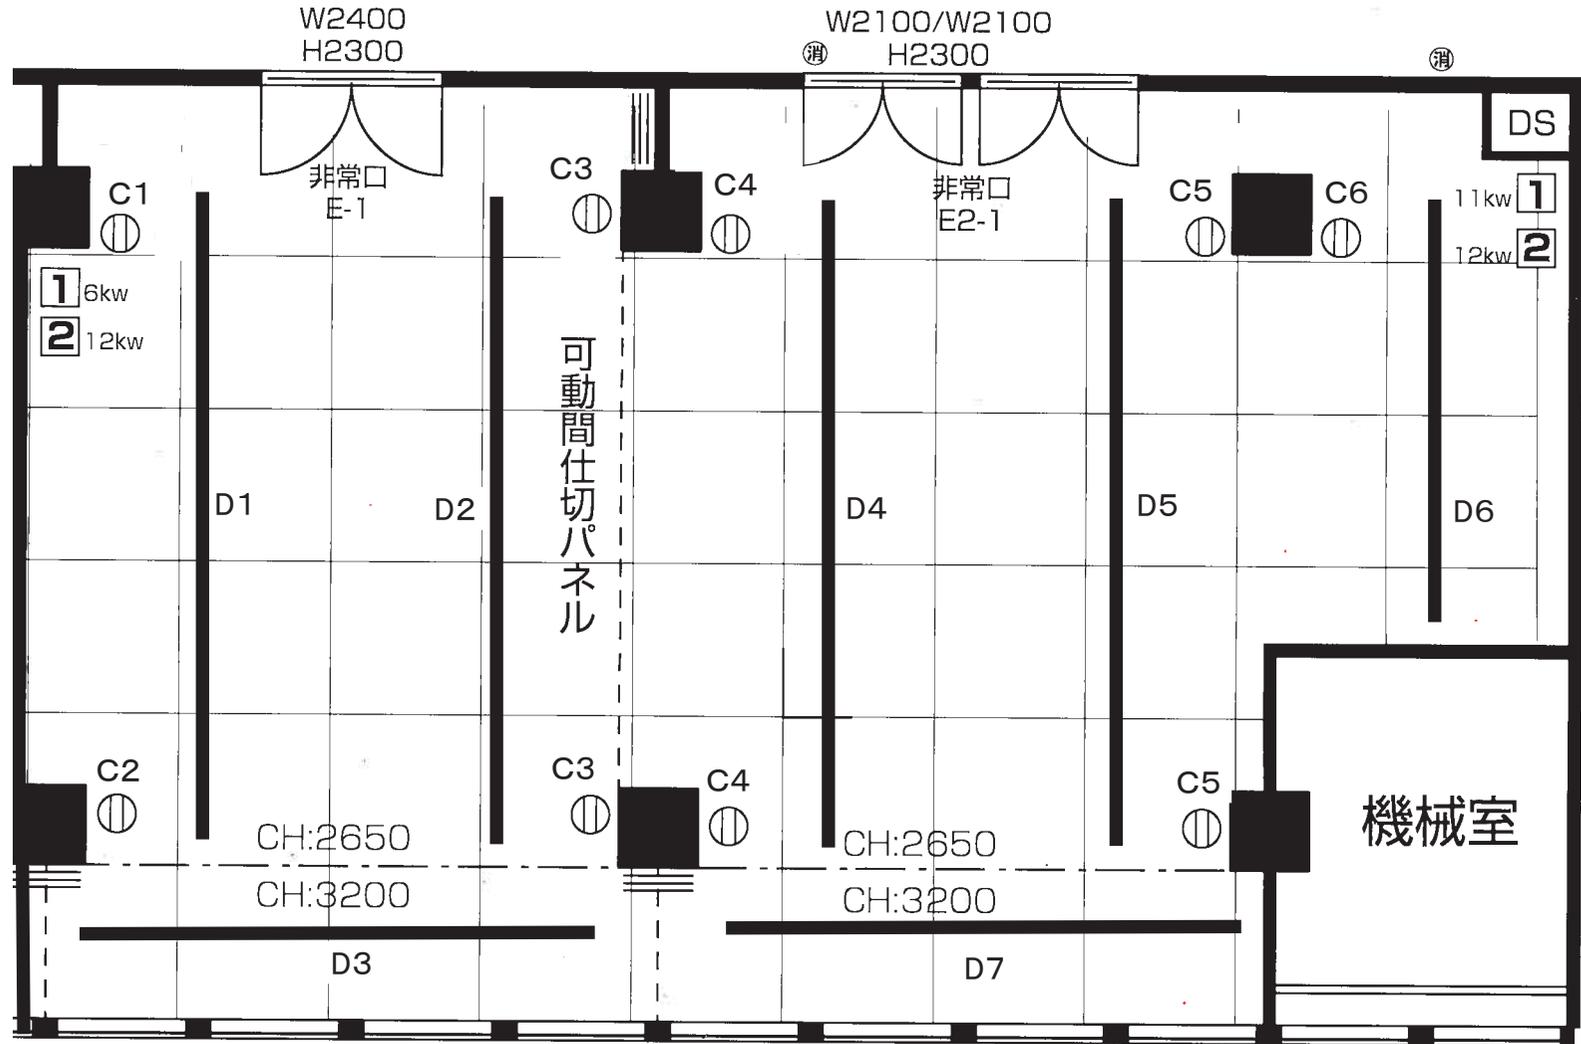

Eホール 電気容量 コンセントC1~C3 1.5Kw × 3回路 = 4.5Kw 配線ダクトD1~D3 1.5Kw × 3回路 = 4.5Kw

E-2ホール 電気容量 コンセントC4~C6 1.5Kw × 3回路 = 4.5Kw 配線ダクトD4~D7 1.5Kw × 4回路 = 6Kw