


改訂番号	改訂注記	日付	署名	確認
------	------	----	----	----

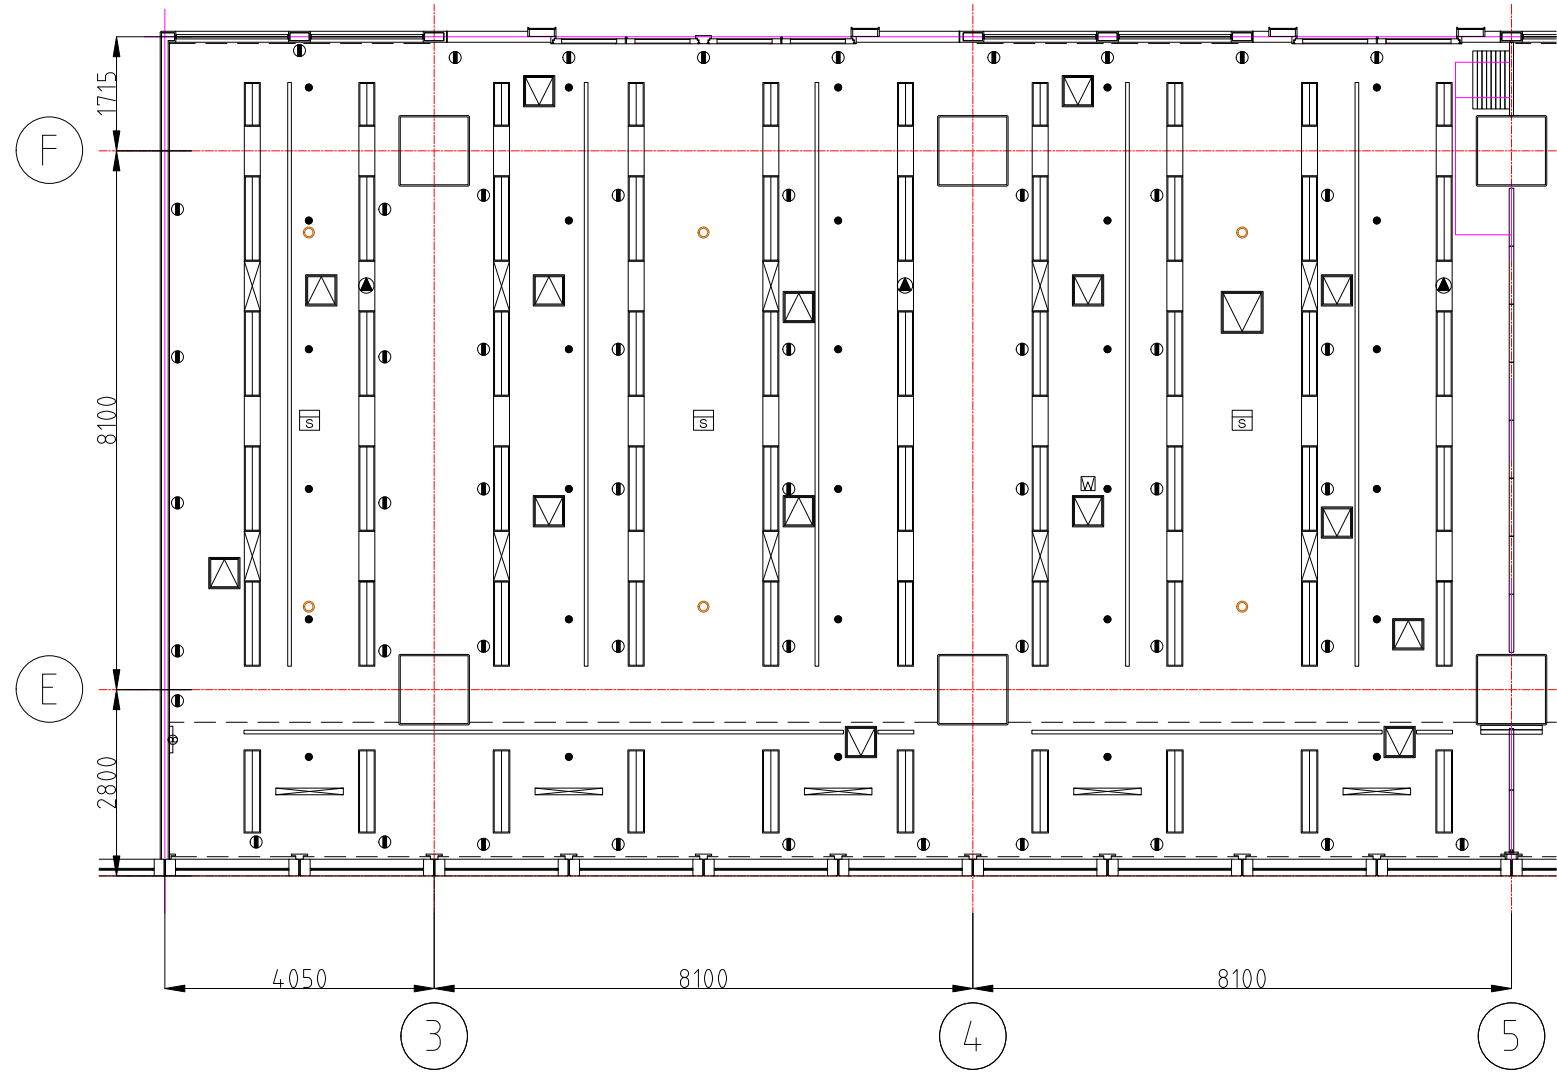

項目参照	数量	タイトル/名前、称号、マテリアル、寸法、その他		物件番号/参照	
設計者	確認者	承認者 - 日付	File name	日付	尺度
	京阪建物 施設管理部	2020.01.10	2階図面	2020.01.10	1:100
O M M			2階Fホール天伏図		
				改訂	シート
				0	1/1