


コンセント配線ダクト配置図 Fホール 251㎡(76坪)

単相100V9kw/三相200V12kw
着信 6943-2970

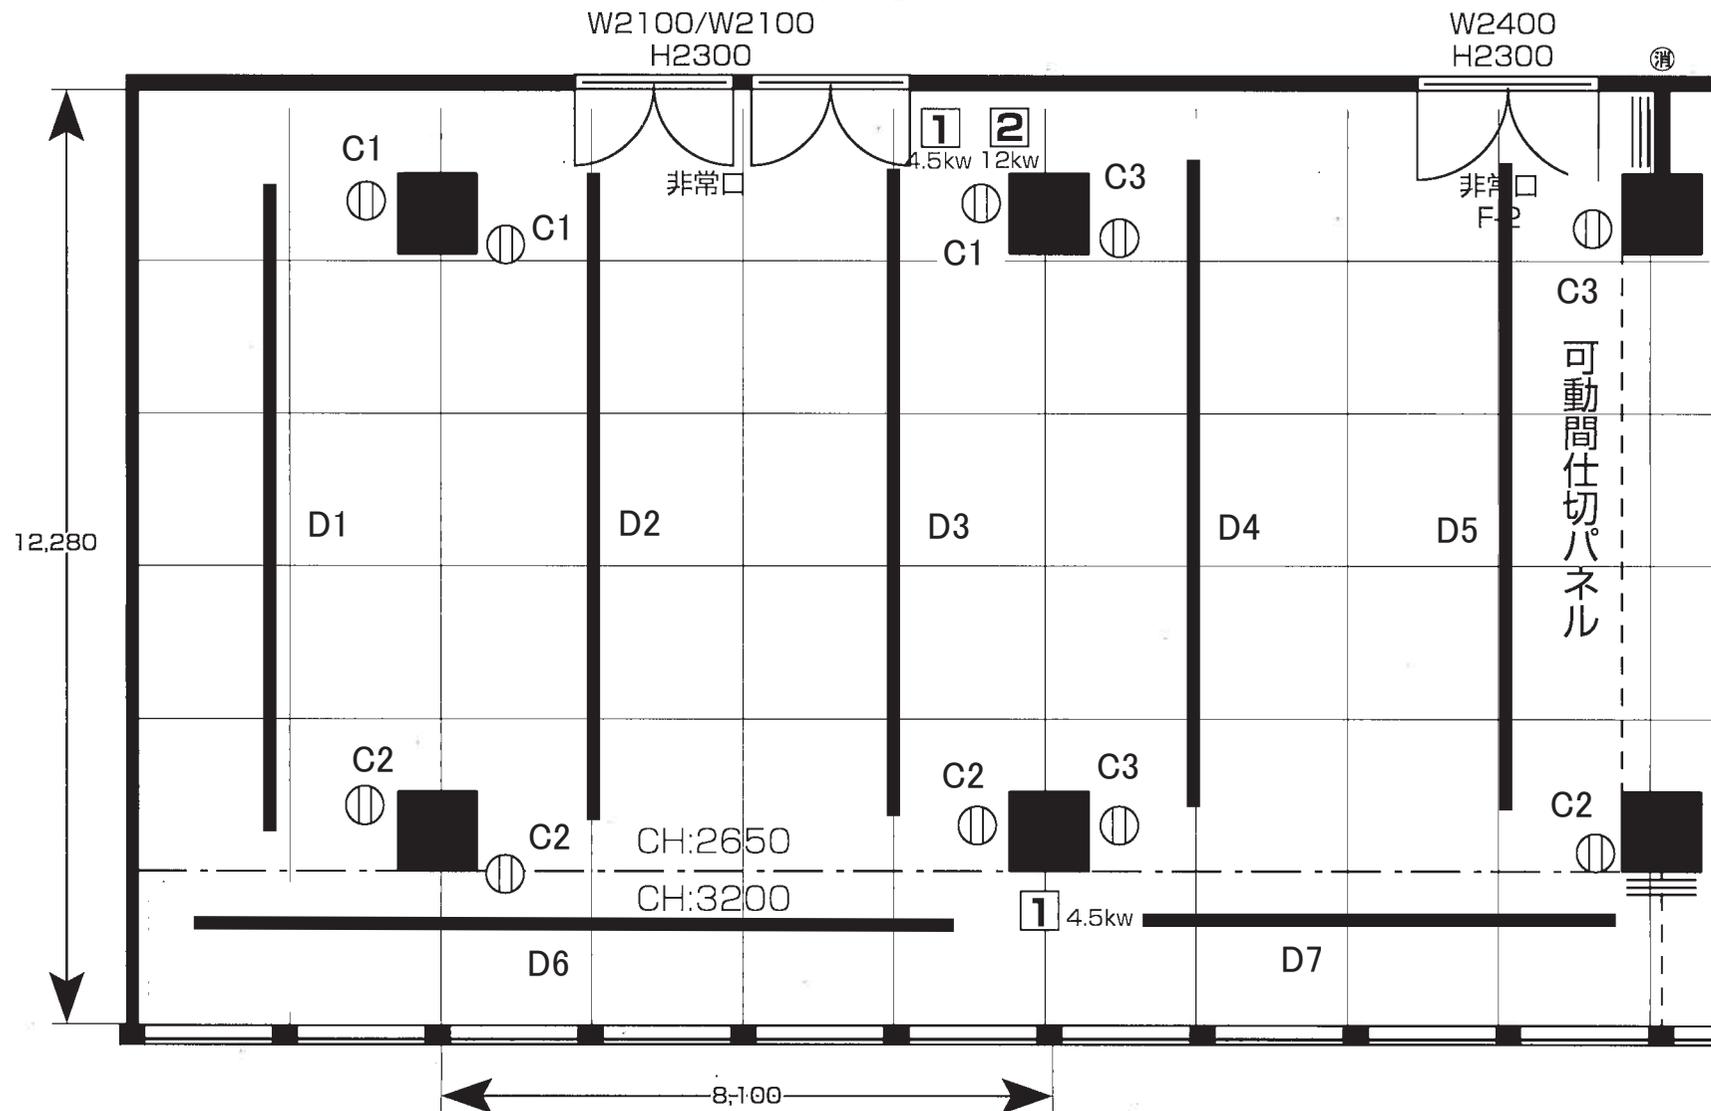

Fホール電気容量 コンセントC1～C3 1.5Kw × 3回路 = 4.5Kw 配線ダクトD1～D7 1.5Kw × 7回路 = 10.5Kw