


コンセント配線ダクト配置図

Gホール 197m²(60坪)

単相100V11kw/三相200V12kw
着信 6943-2990

G-2ホール 158m²(48坪)

単相100V11kw/三相200V12kw
着信 6943-2992

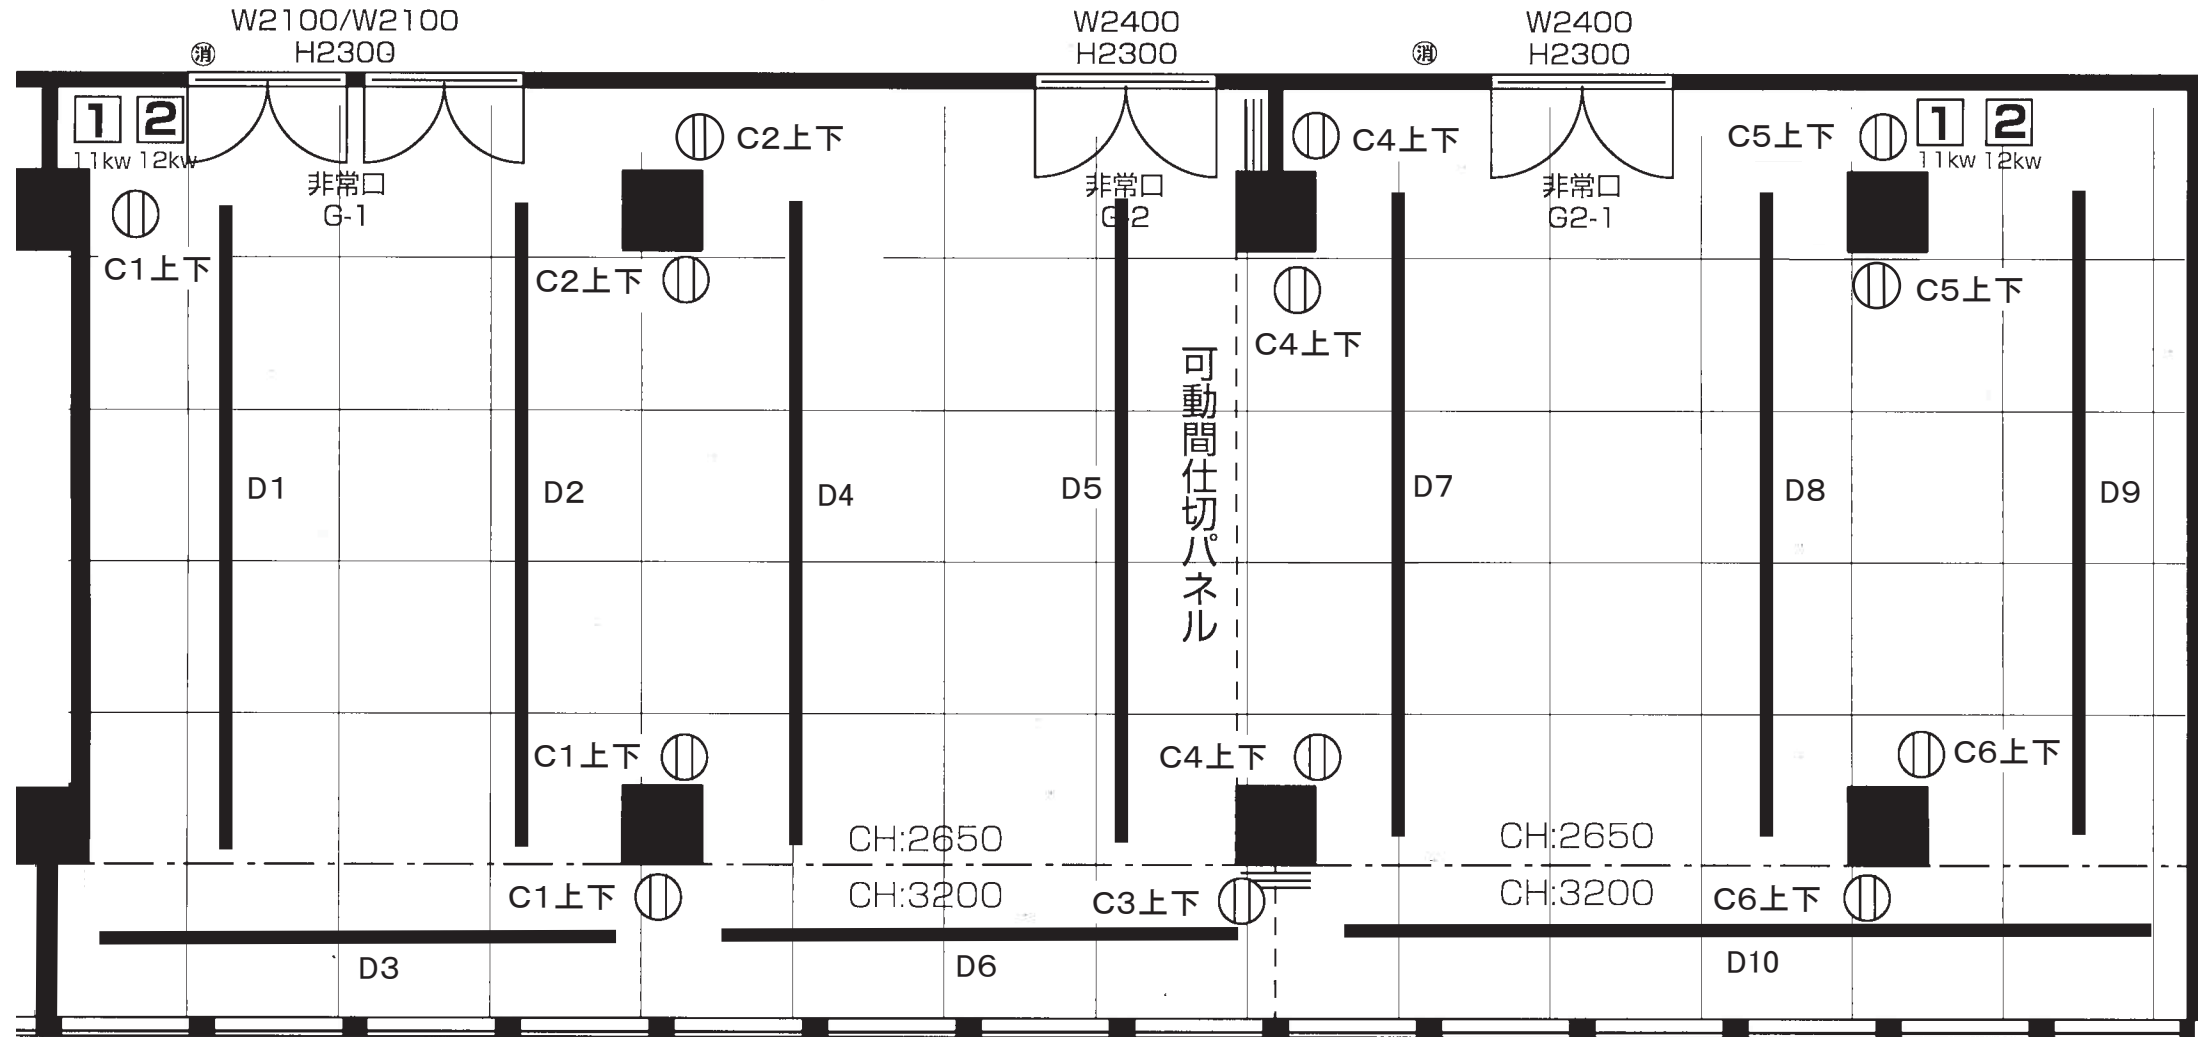

Gホール 電気容量 コンセントC1~C3 1.5Kw × 3回路 = 4.5Kw 配線ダクトD1~D6 1.5Kw × 6回路 = 9Kw

G2ホール 電気容量 コンセントC4~C6 1.5Kw × 3回路 = 4.5Kw 配線ダクトD7~D10 1.5Kw × 4回路 = 6Kw