


改訂番号	改訂注記	日付	署名	確認
------	------	----	----	----

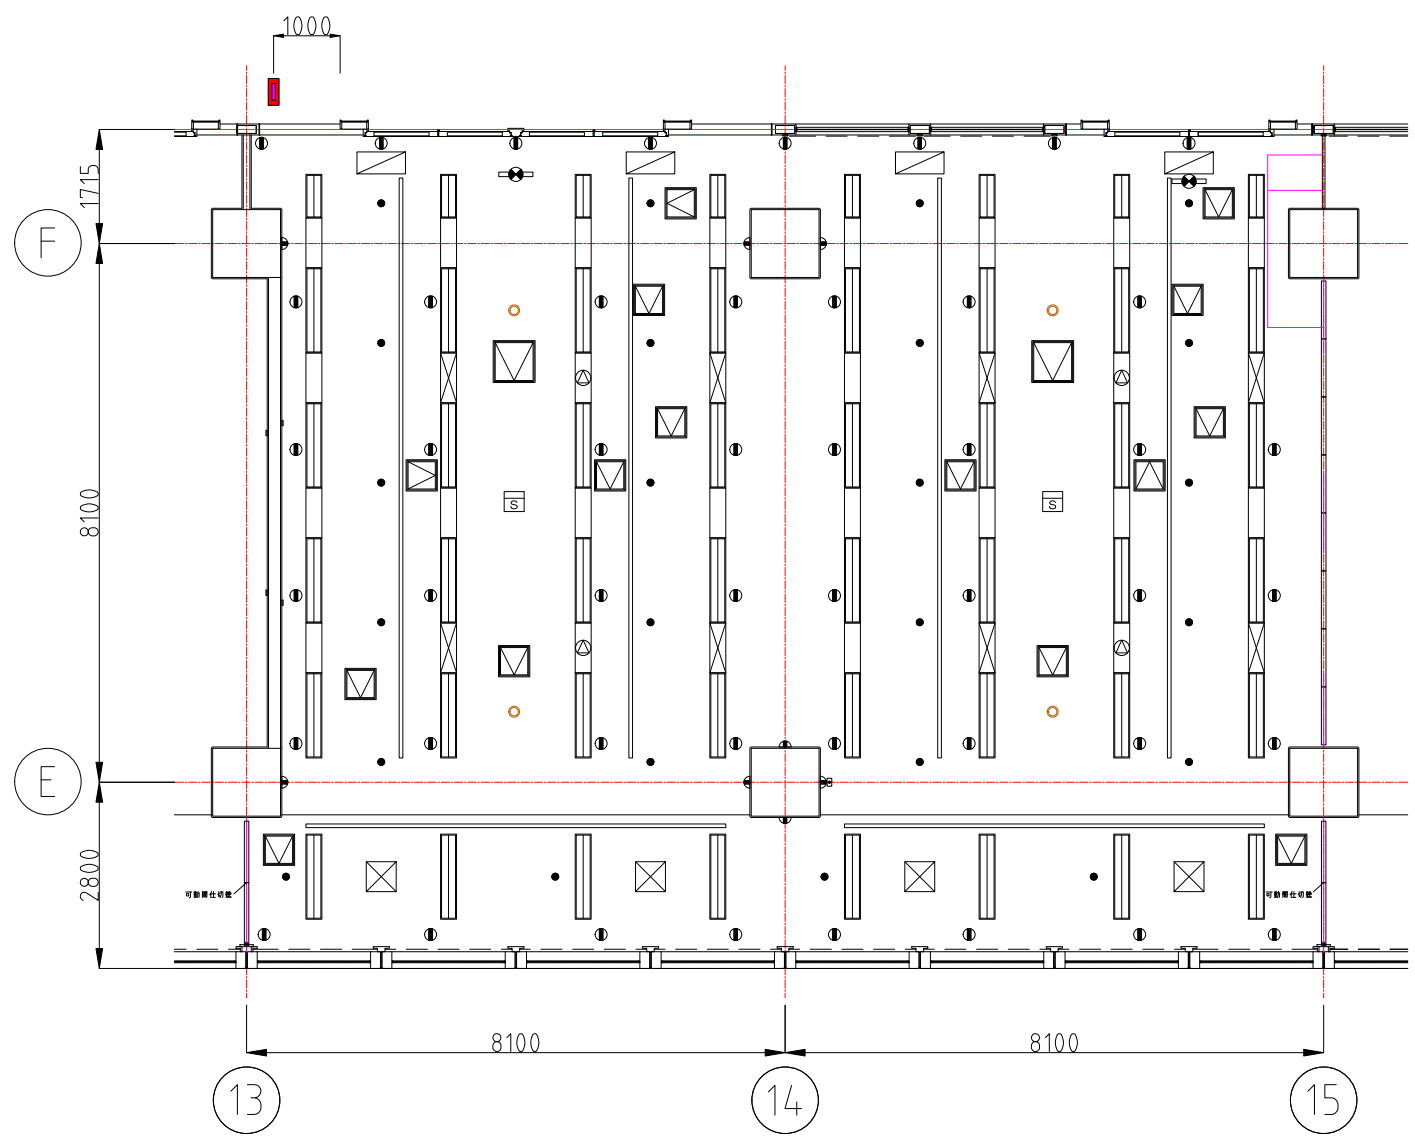

凡例

記号	名称	記号	名称
≡	FL20SW×2灯用	●	スプリンクラー
≡≡	FHF32W×2灯用	□	点検口
⊙	一般放送	○	非常照明
☒	煙感知器	☉	誘導灯
—	配線ダクト	▬	分電盤
①	ヒートン	▲	非常スピーカー
⊠	給気		
⊡	排気		

項目参照	数量	タイトル/名前、称号、マテリアル、寸法、その他			物件番号/参照
設計者	確認者 OMM管理部	承認者 - 日付 2015.06.22	File name 2階展示ホ-ル図面	日付 2015.06.22	尺度 1:100
株式会社 大阪マ-チャンダ-イズ・マ-ト			2階 Gホ-ル天伏図		
			改訂 0	シート 2/3	