


# コンセント配線ダクト配置図

# OMM ギャラリー 平面図

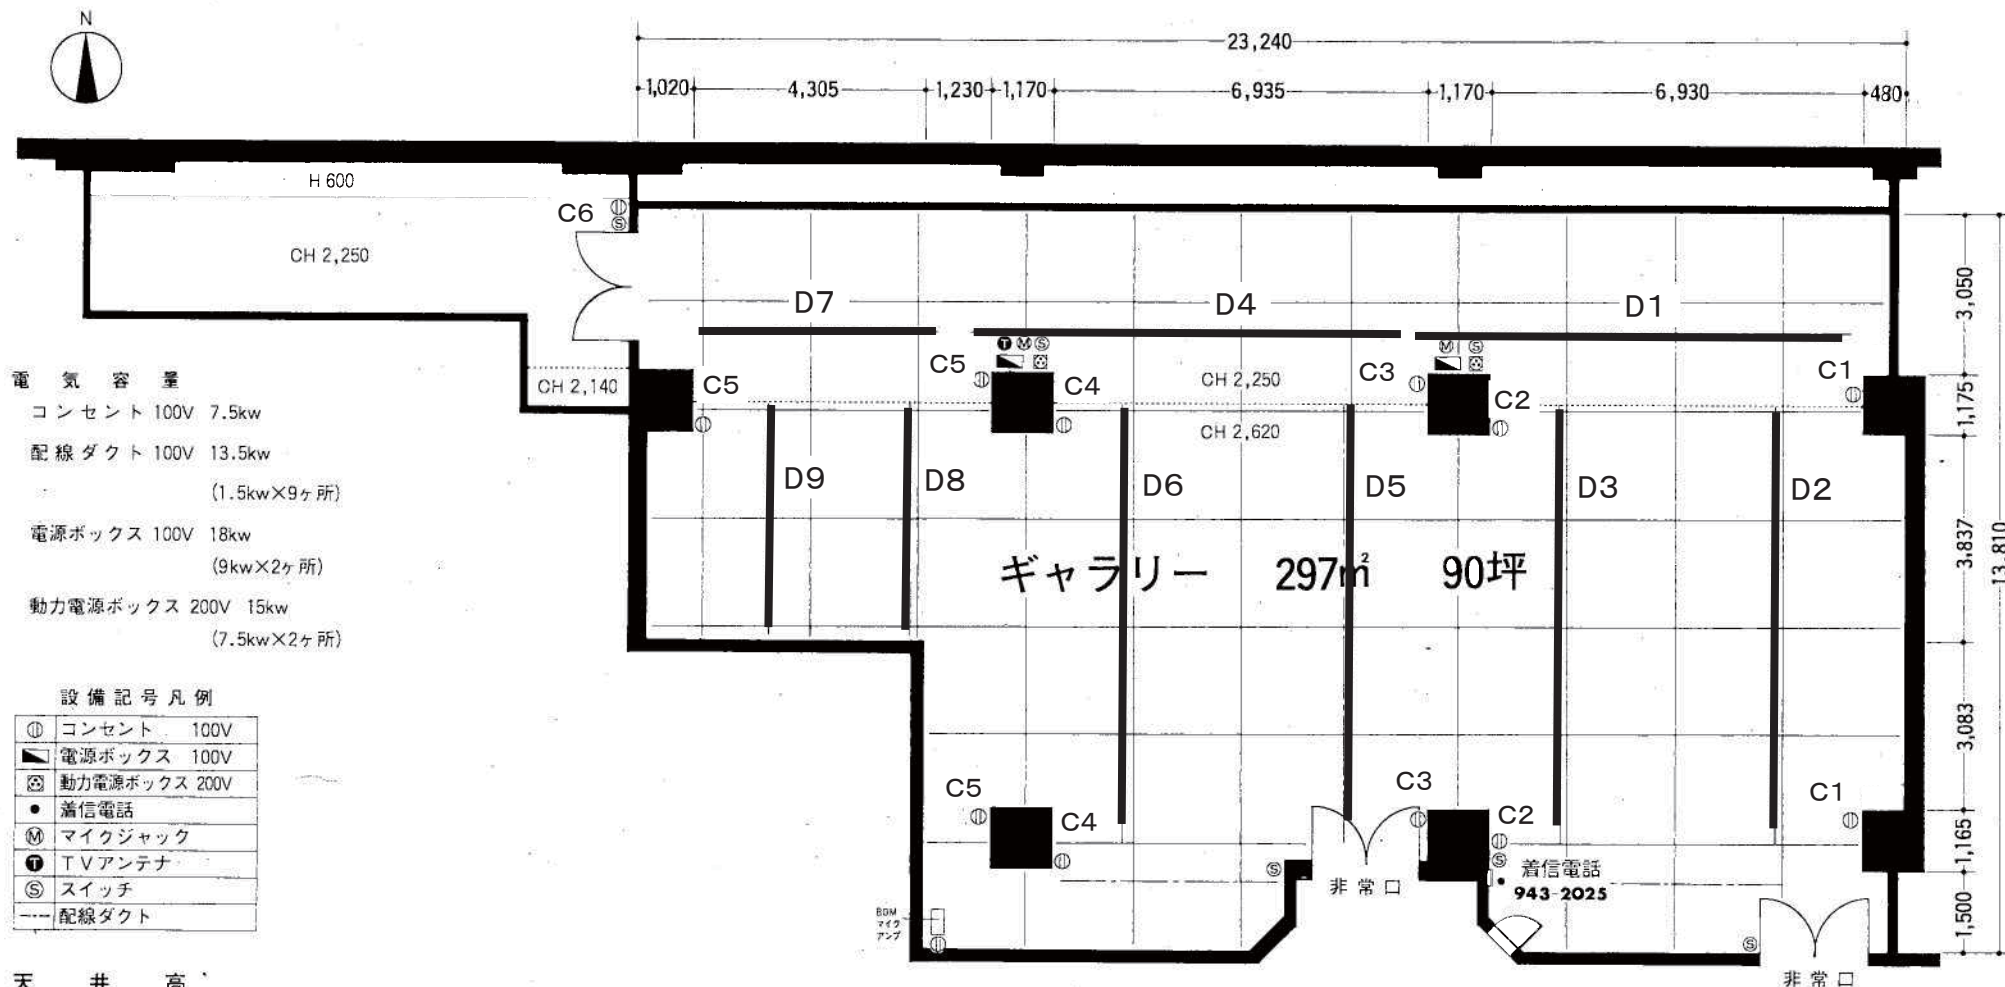

電気容量  
 コンセント 100V 7.5kw  
 配線ダクト 100V 13.5kw  
 (1.5kw×9ヶ所)  
 電源ボックス 100V 18kw  
 (9kw×2ヶ所)  
 動力電源ボックス 200V 15kw  
 (7.5kw×2ヶ所)

設備記号凡例

Ⓜ	コンセント 100V
■	電源ボックス 100V
Ⓜ	動力電源ボックス 200V
●	着信電話
Ⓜ	マイクジャック
Ⓜ	TVアンテナ
Ⓜ	スイッチ
---	配線ダクト

天井高  
 2,620mm → 2,250mm

看板サイズ  
 W 600mm × H 1,200mm

注：出入口寸法 W 1,780mm × H 2,230mm

電気容量 コンセントC1~C5 1.5Kw × 5回路 = 7.5Kw 配線ダクトD1~D9 1.5Kw × 9回路 = 13.5Kw