


■〈1F〉OMMグラン101・102 平面図 (1/100)

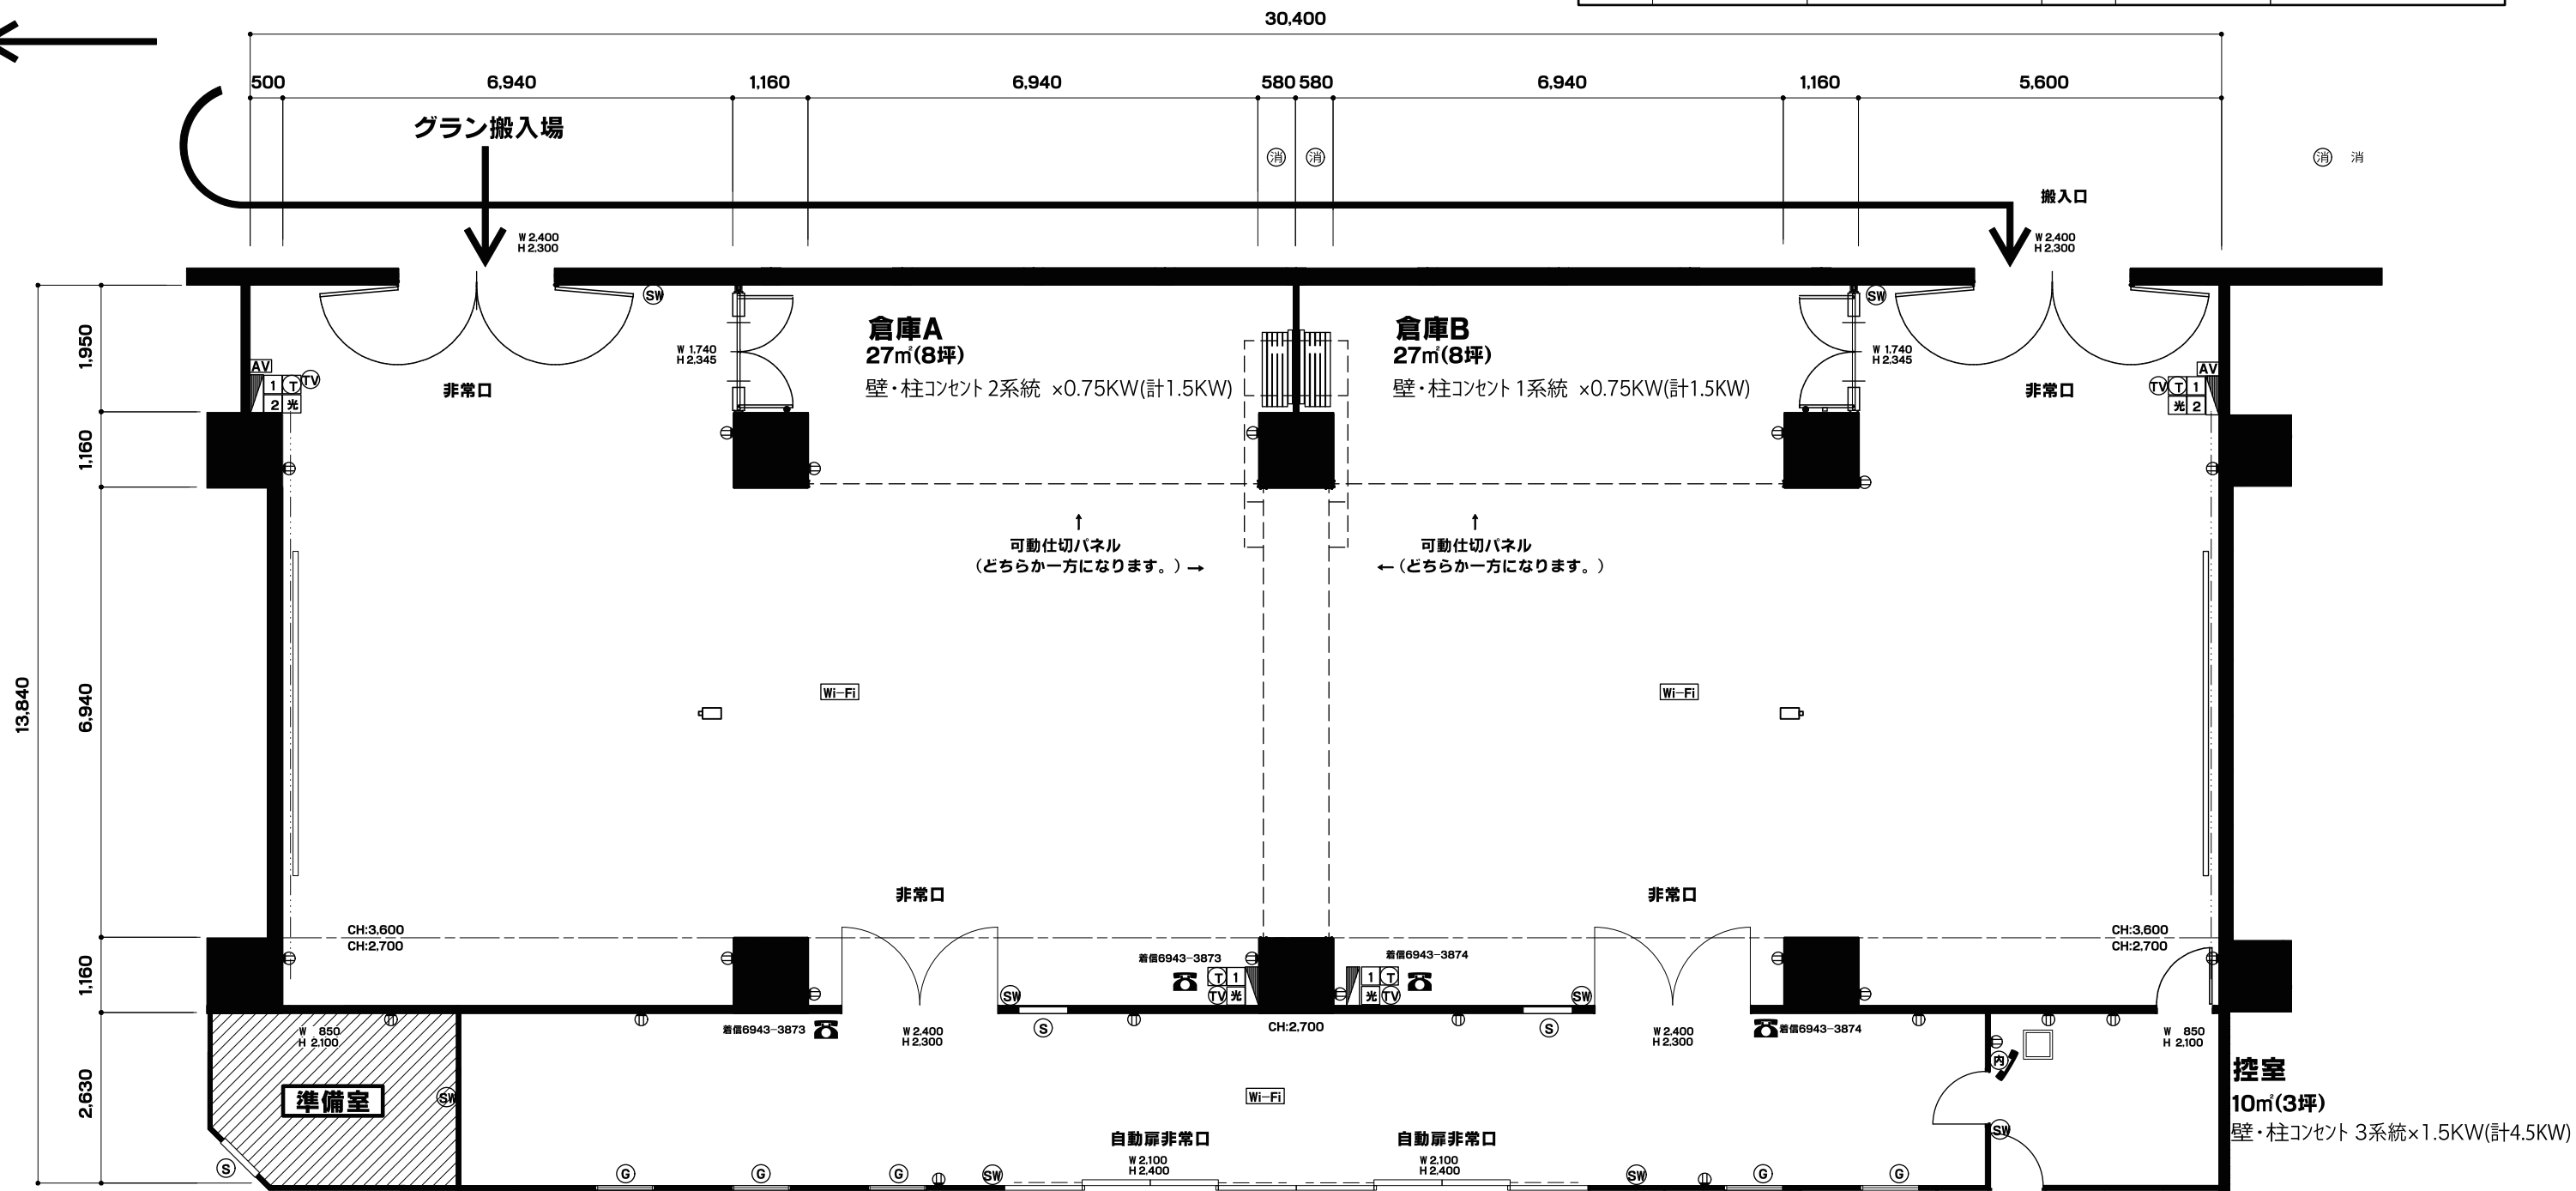

| 記号 | 名称 | 摘要 | 記号 | 名称 | 摘要 |
|----------|----------|---------------------|-------|---------------|--|
| 分電盤 | | | Wi-Fi | Wi-Fiアンテナ(天井) | W210×D210×H62 アンテナH111 (フリーアクセス) |
| 天井照明スイッチ | | | AV | 操作卓接続盤 | W749×D50×H700 入力:キヤノン (メス)・RCAピン・Dsub15・HDMI 出力:HDMI |
| 壁・柱コンセント | 単相100V | | ☎ | 着信電話 | 外線・着信 |
| 1 | 催事盤100V | 三相4線100V 20A(4.5KW) | ☎ | 内線電話 | OMM事務所直通 |
| 2 | 催事盤200V | 三相3線200V 75A(20KW) | ⑤ | デジタルサイネージ | |
| T | 電話端子盤 | | G | ガラス面 | |
| 光 | NTT光ケーブル | 配管のみ | ☐ | 天井吊りプロジェクター | 5700lm |
| V | TVアンテナ | (地上波放送) (衛星放送) | — | 天井吊りスクリーン | 200インチ |
| ☐ | シンク作業台 | | — | 天井ボタン | W:8,950×D:88.5 耐過重 60kg |
| 消 | 消火器 | | | | |



グラン101
152㎡(46坪)

催事盤 単相100V 9KW
三相200V 20KW
壁・柱コンセント 2系統 ×1.5KW(計3KW)
4系統 ×0.75KW(計3KW)

ホワイエ101
36㎡(10坪)

壁・柱コンセント 2系統×1.5KW(計3KW)
1系統×0.75KW(計0.75KW)

ホワイエ102
29㎡(8坪)

壁・柱コンセント 3系統×1.5KW(計4.5KW)

グラン102
135㎡(41坪)

催事盤 単相100V 9KW
三相200V 20KW
壁・柱コンセント 3系統 ×1.5KW(計4.5KW)
3系統 ×0.75KW(計2.25KW)