


■<2F> OMM展示ホール平面図 1/200

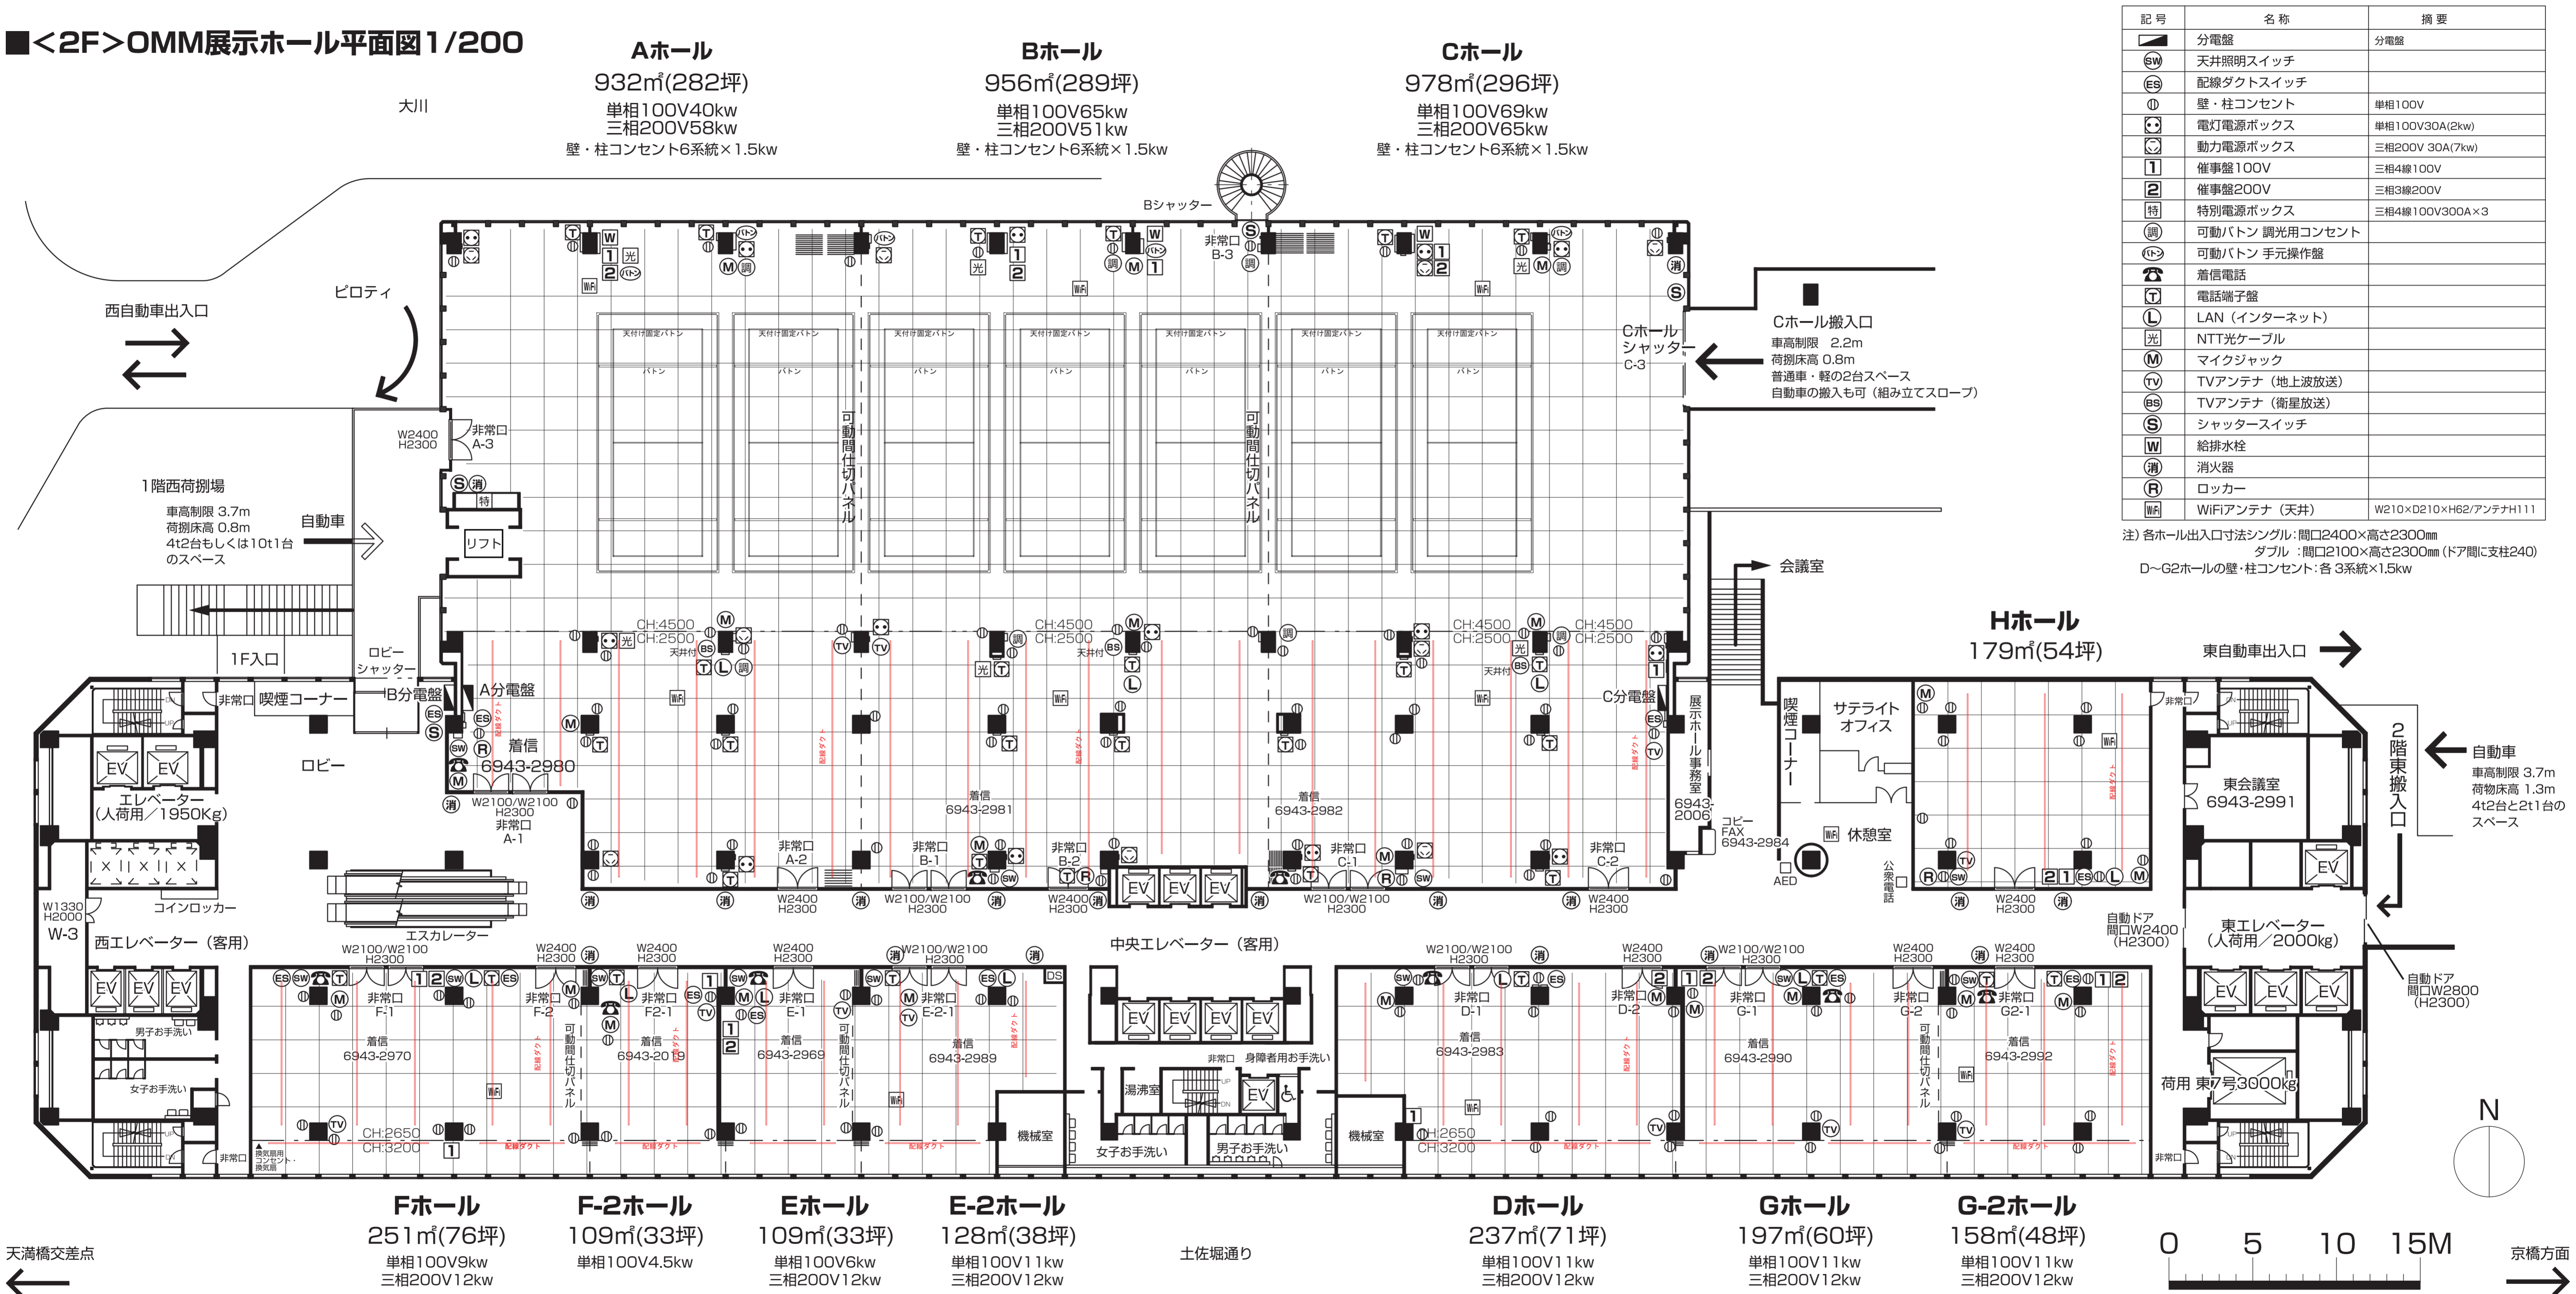

記号	名称	摘要
分電盤	分電盤	分電盤
天井照明スイッチ	天井照明スイッチ	
配線ダクトスイッチ	配線ダクトスイッチ	
壁・柱コンセント	壁・柱コンセント	単相100V
電灯電源ボックス	電灯電源ボックス	単相100V30A(2kw)
動力電源ボックス	動力電源ボックス	三相200V 30A(7kw)
催事盤100V	催事盤100V	三相4線100V
催事盤200V	催事盤200V	三相3線200V
特別電源ボックス	特別電源ボックス	三相4線100V300A×3
可動パトロン 調光用コンセント	可動パトロン 調光用コンセント	
可動パトロン 手元操作盤	可動パトロン 手元操作盤	
着信電話	着信電話	
電話端子盤	電話端子盤	
LAN (インターネット)	LAN (インターネット)	
NTT光ケーブル	NTT光ケーブル	
マイクジャック	マイクジャック	
TVアンテナ (地上波放送)	TVアンテナ (地上波放送)	
TVアンテナ (衛星放送)	TVアンテナ (衛星放送)	
シャッタースイッチ	シャッタースイッチ	
給排水栓	給排水栓	
消火器	消火器	
ロッカー	ロッカー	
WiFiアンテナ (天井)	WiFiアンテナ (天井)	W210×D210×H62/アンテナH111

注) 各ホール出入口寸法シングル: 間口2400×高さ2300mm
ダブル: 間口2100×高さ2300mm (ドア間に支柱240)
D~G2ホールの壁・柱コンセント: 各3系統×1.5kw